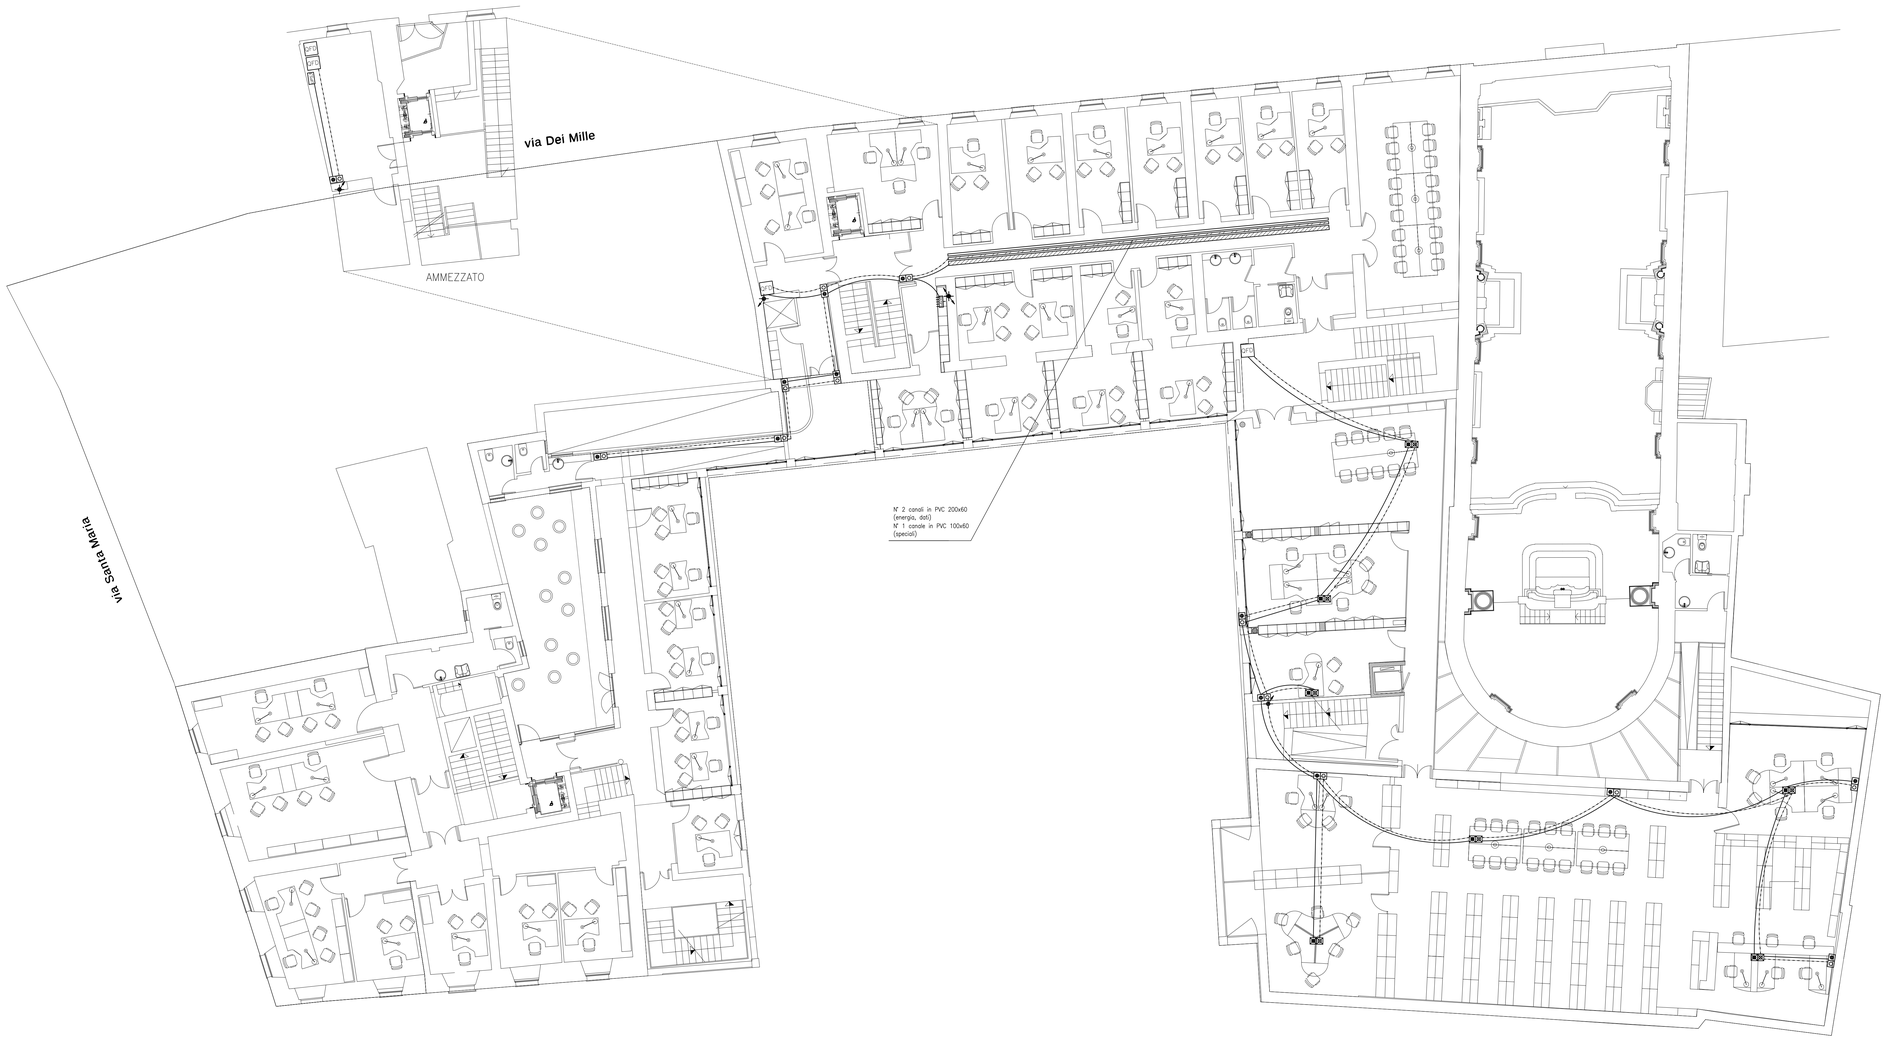

LEGENDA SIMBOLI

	Canalizzazione impianti elettrici sotto traccia
	Canalizzazione impianti speciali sotto traccia
	Canale impianti elettrici in controsoffitto
	Canalizzazione impianto Fonia/Dati in controsoffitto
	Canalizzazione impianti speciali in controsoffitto
	Conduttura ascendente
	Conduttura discendente
	Connessione a conduttura montante
	Cassetta di derivazione a pavimento impianti speciali
	Cassetta di derivazione a pavimento impianti elettrici
	Cassetta di derivazione a parete impianti speciali
	Cassetta di derivazione a parete impianto elettrico

PARTICOLARE DISTRIBUZIONE NEL CORRIDOIO (SCALA 1:25)

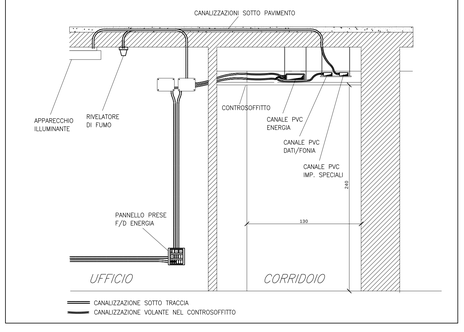

UNIVERSITÀ DI PISA
Area Edilizia e Impiantistica

PIANO DI RECUPERO DELL' AREA COMPRESA TRA: VIA S. MARIA , VIA GALVANI, VIA P. PAOLI E VIA DEI MILLE.

RESTAURO E RECUPERO FUNZIONALE DEL COMPLESSO EX SALESIANI E DELLA CHIESA DI SANT' EUFRASIA

PROGETTO DEFINITIVO

Progetto Architettonico:
Arch. Sandro SACCUTI
Geom. Marco RAGLIANTI
Geom. Piero TESTONI

Progetto Strutturale
Ing.Alfredo BINI

Impianti meccanici
Ing.Giovanni CIANCAGLINI

Impianti elettrici e Coordinatore sicurezza
Ing. Massimiliano MICHELETTI

Prevenzione incendi
Ing Alessia FINI

Impianti speciali
Geom. Andrea BOLOGNESI

Il Rettore :
prof. Marco PASQUALI

Responsabile del procedimento :
Arch. Barbara BILLI

Coordinatore del progetto:
Arch. Sandro SACCUTI

Oggetto :
PROGETTO
IMPIANTI ELETTRICO E SPECIALI

Canalizzazioni principali piano primo

8 Febbraio 2008

TAV. E07