Trattamento di tutti gli elementi lignei a vista (travi, travetti, pannellature, ecc ) con verniciatura del tipo sbiancante patinato da campionare e sottoporre ad approvazione della D.L.
- le parti metalliche saranno trattate a zincatura e successiva verniciatura con colore gamma RAI a scelta D.L.




DETTAGLIO CAPRIATA SCALA 1:10




SEZIONE A-A SCALA 1:10

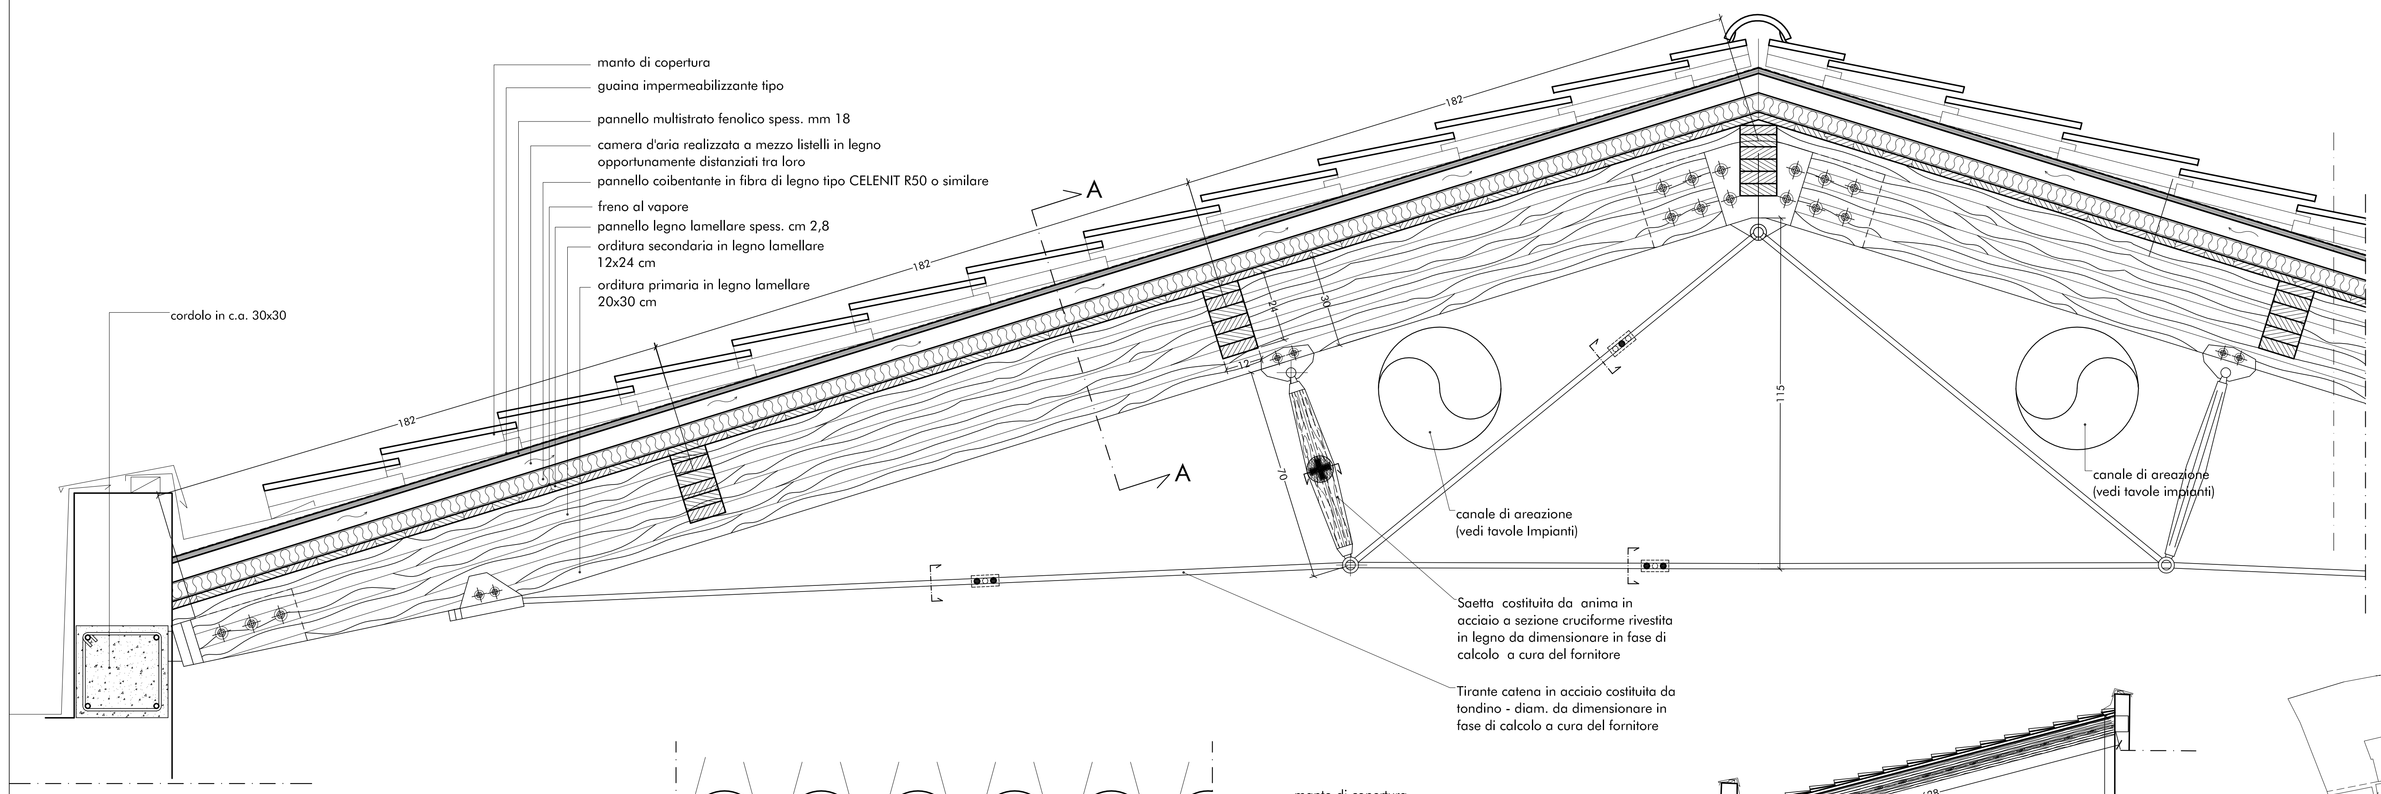


SEZIONE SCALA B-B 1:50

PIANTA DI RIF. PIANO1

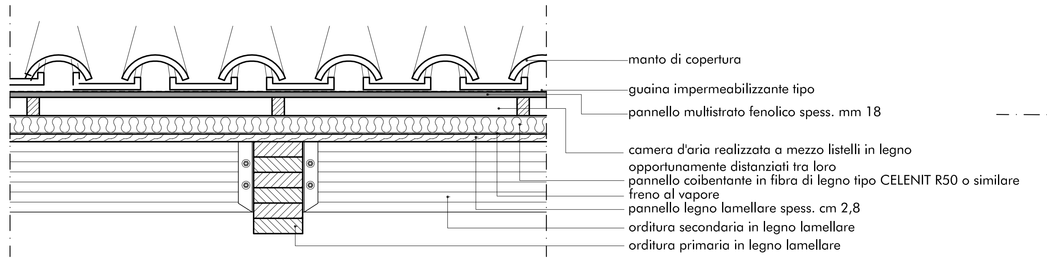


SEZIONE SCALA A-A 1:50

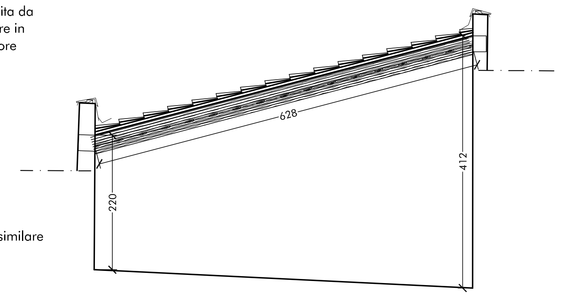


ARCARECCI SEZ. CM 12x24

PIANTA SCALA 1:50

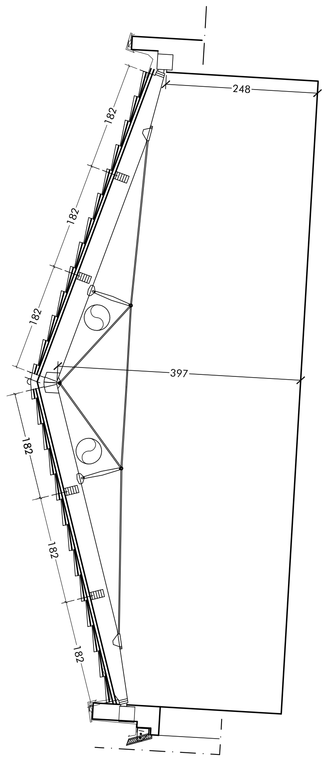UNIVERSITÀ DI PISA
Area Edilizia e Impiantistica

PIANO DI RECUPERO DELL' AREA COMPRESA TRA: VIA S. MARIA , VIA GALVANI, VIA P. PAOLI E VIA DEI MILLE.

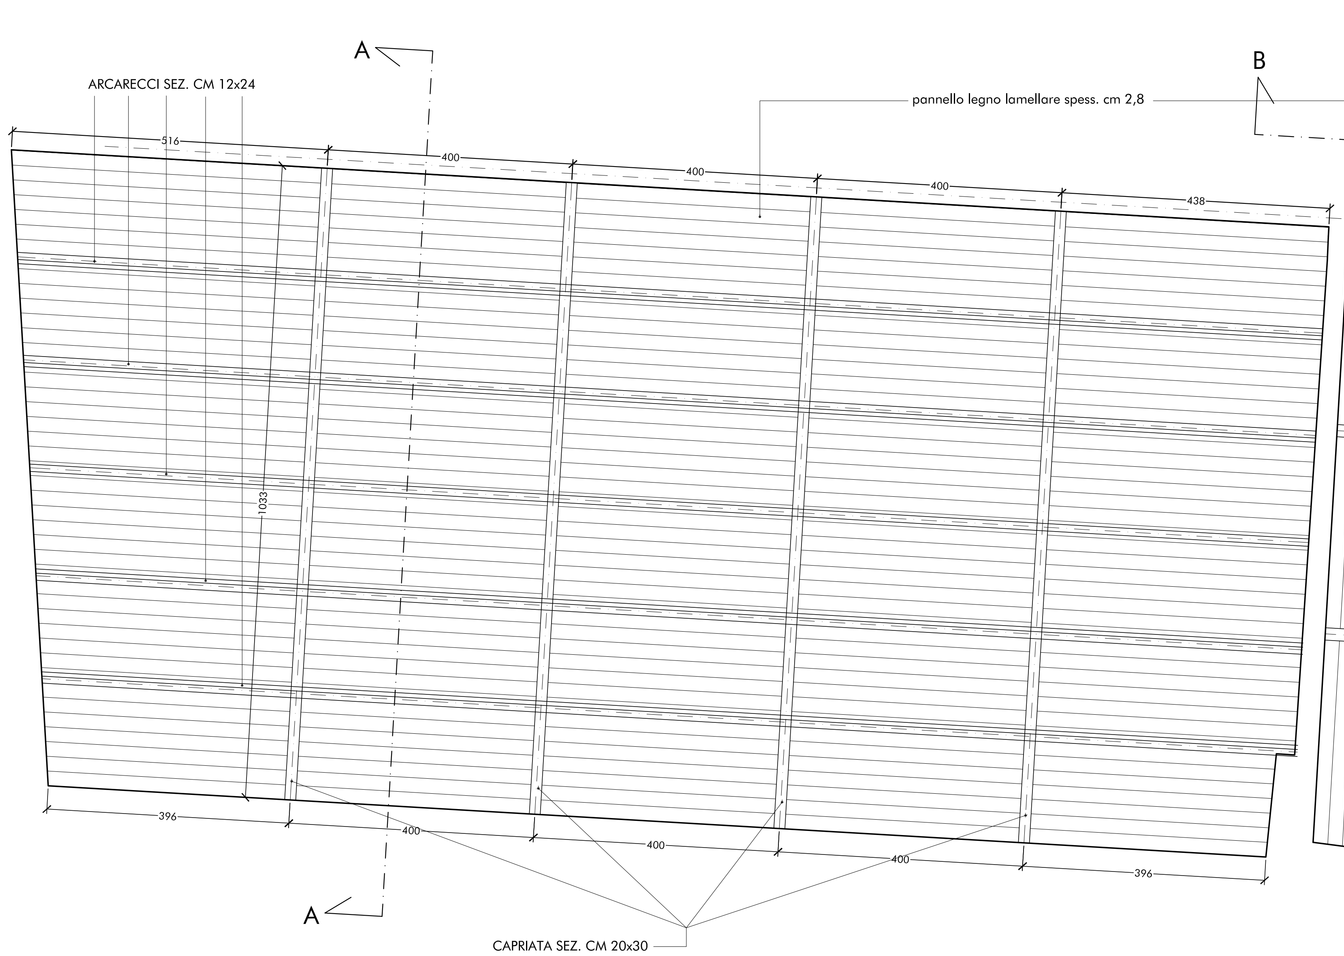- RESTAURO E RECUPERO FUNZIONALE DEL COMPLESSO EX SALESIANI E DELLA CHIESA DI SANT' EUFRASIA



PROGETTO DEFINITIVO

Progetto Architettonico:
Arch. Sandro SACCUTI
Geom. Marco RAGLIANTI
Geom. Piero TESTONI

Progetto Strutturale
Ing.Alfredo BINI

Impianto idrotermosanitario
Ing.Alessandra LORENZINI

Impianti speciali
Geom. Andrea BOLOGNESI

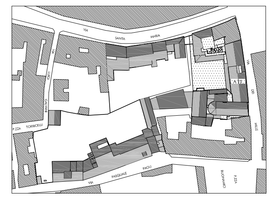Coordinatore sicurezza in fase di progettazione
Ing. Massimiliano MICHELETTI

Il Rettore :
prof. Marco PASQUALI

Responsabile del procedimento :
Arch. Barbara BILLI

Coordinatore del progetto:
Arch. Sandro SACCUTI

Oggetto :
PROGETTO
PARTICOLARI - NUOVA COPERTURA SALA LETTURA EX CINEMA IN LEGNO LAMELLARE

SCALA 1:100

SETTEMBRE 2007 TAV. AR 52