


CISTERNA IN LAMIERA DI ACCIAIO

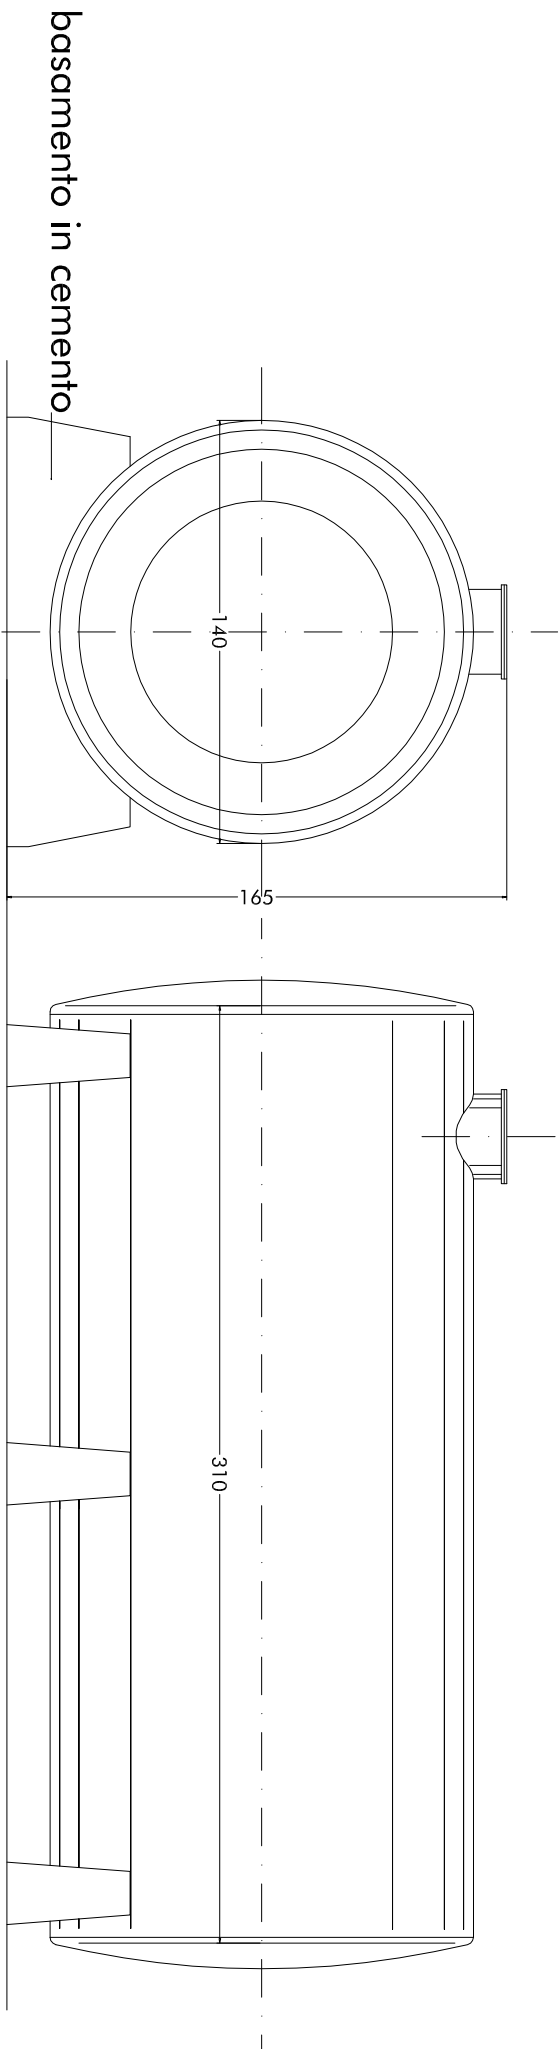


scala 1:10



PIANO DI RECUPERO DELL' AREA COMPRESA
TRA: VIA S. MARIA, VIA GALVANI,
VIA P. PAOLI E VIA DEI MILLE.

- RESTAURO E RECUPERO FUNZIONALE DEL
COMPLESSO EX SALESIANI E DELLA CHIESA
DI SANT' EUFRASIA

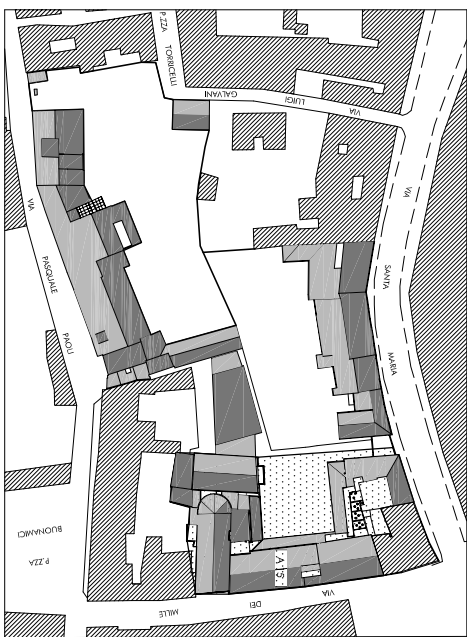

PROGETTO DEFINITIVO

Il Rettore :

prof. Marco PASQUALI

Responsabile del procedimento :

Arch. Barbara BILLI

Coordinatore del progetto:

Arch. Sordio SACCUTI

Oggetto :

PROGETTO

LOCALIZZAZIONE E CARATTERISTICHE
DIMENSIONALI CISTERNA
-STATO ATTUALE

SCALA 1:500 - 1:10

SETTEMBRE 2007

TAV. **AR65**

