



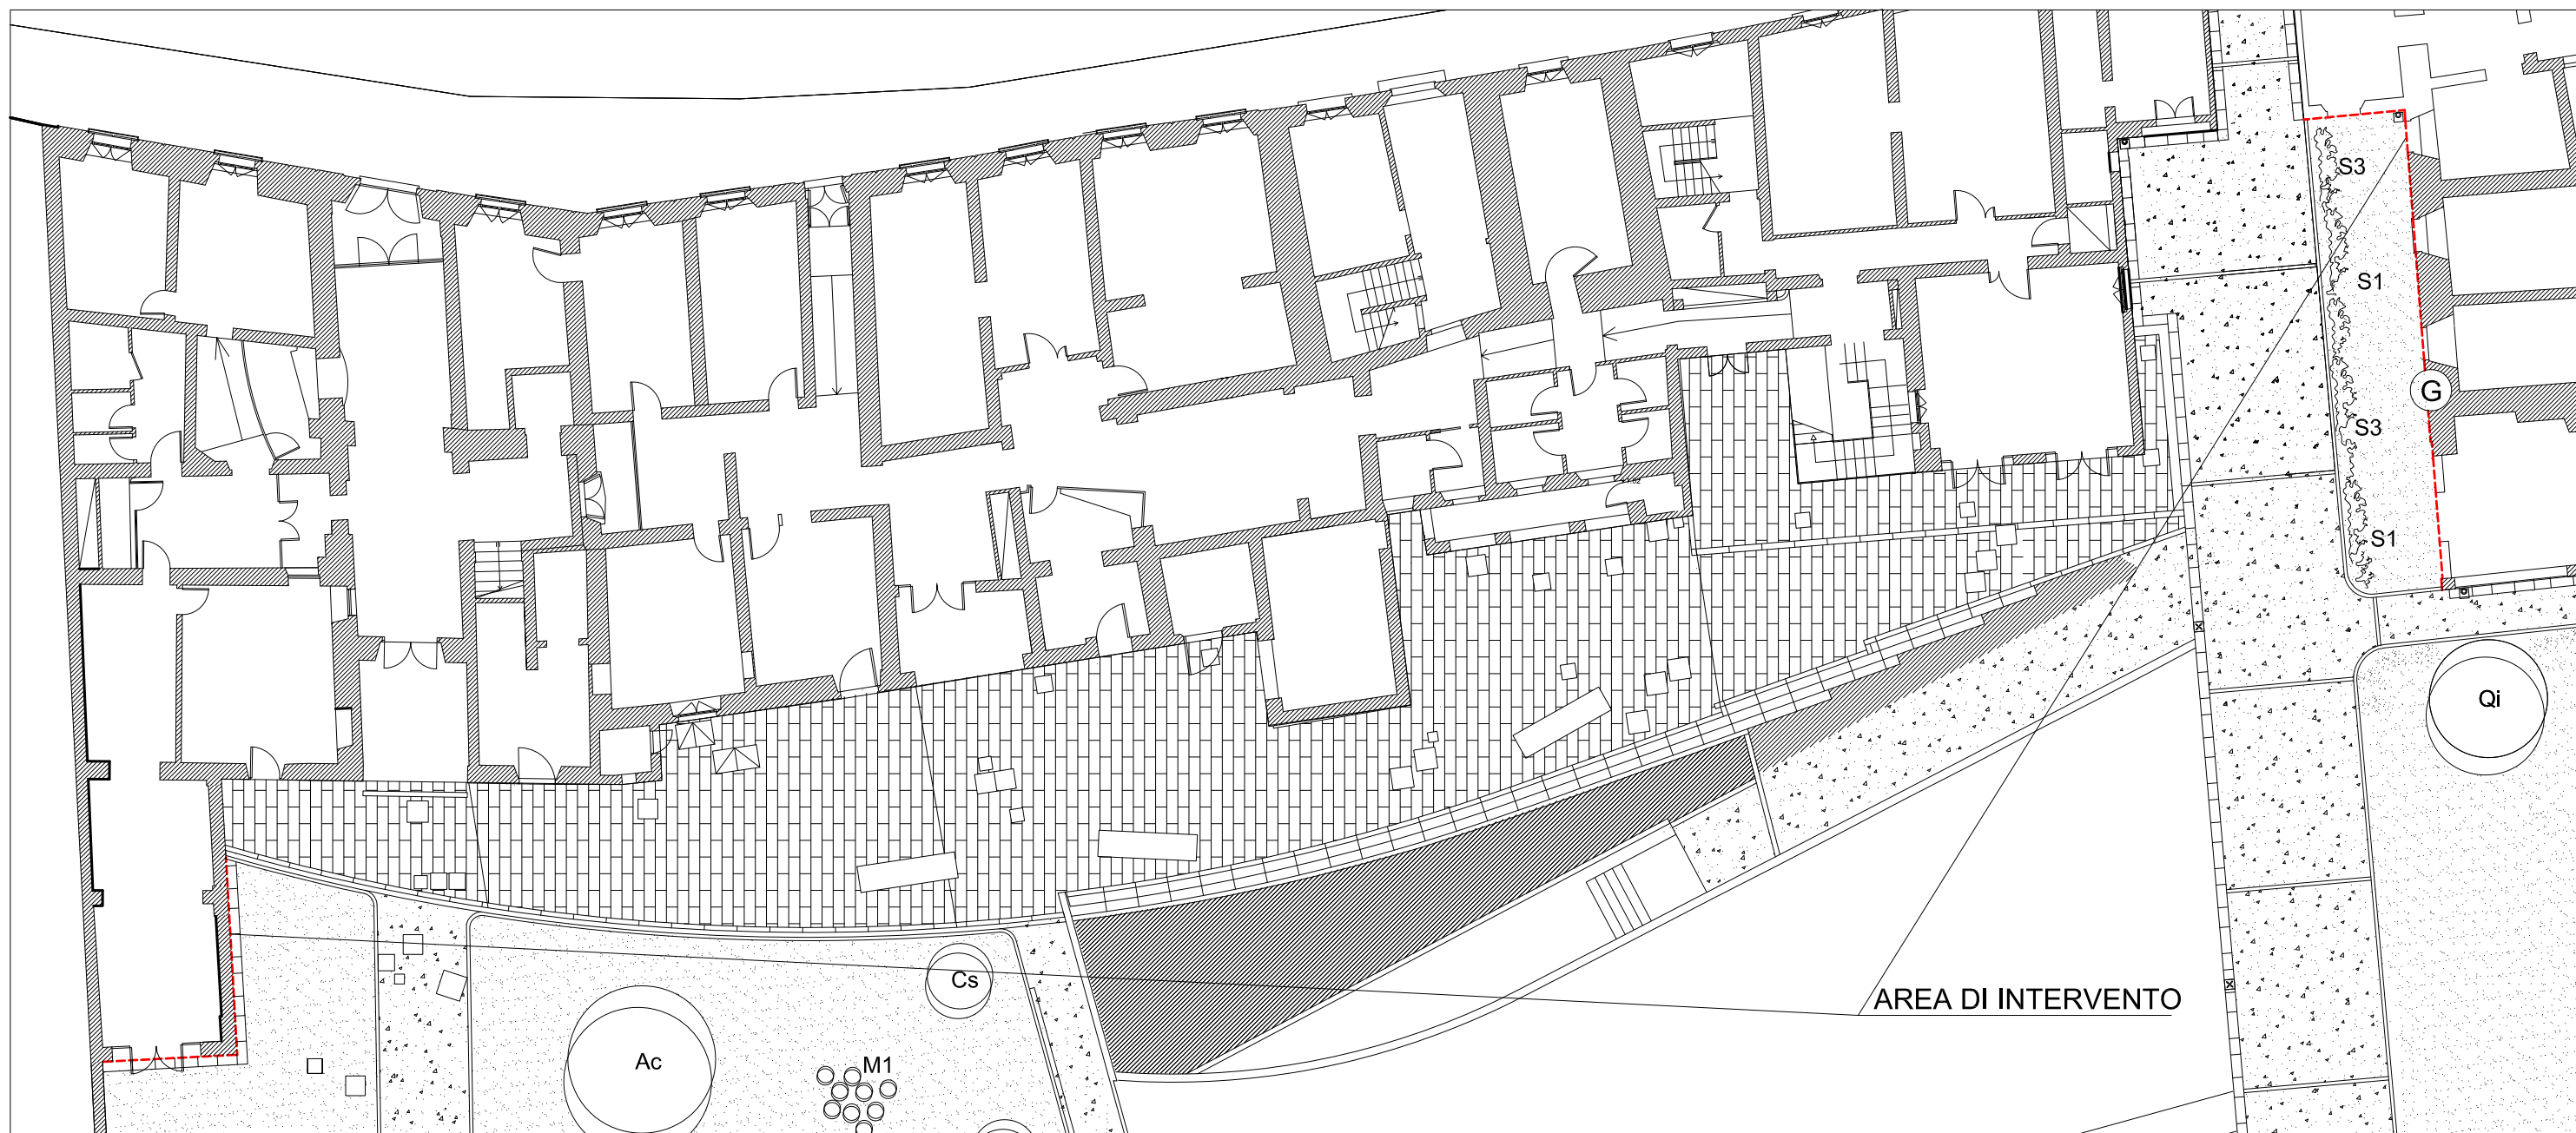

PLANIMETRIA GENERALE SCALA1/200

----- AREA DI INTERVENTO

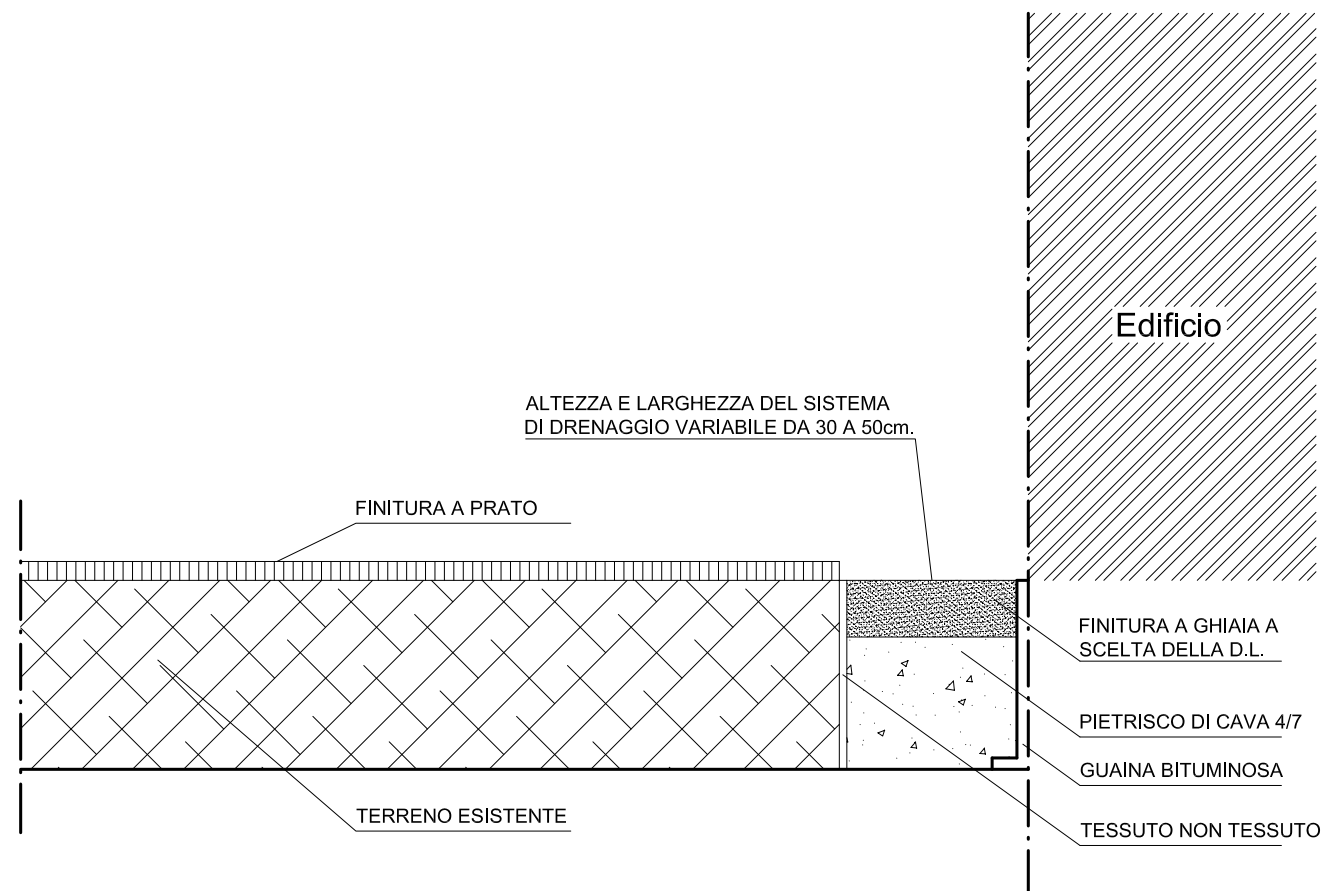


PARTICOLARE "G"
SCALA 1/20



UNIVERSITA' DI PISA
Area edilizia e impiantistica

SISTEMAZIONI ESTERNE ISOLATO VIA SANTA MARIA
AREA PALAZZO VENERA, EX SALESIANI
E NUOVA BIBLIOTECA
PROGETTO ESECUTIVO

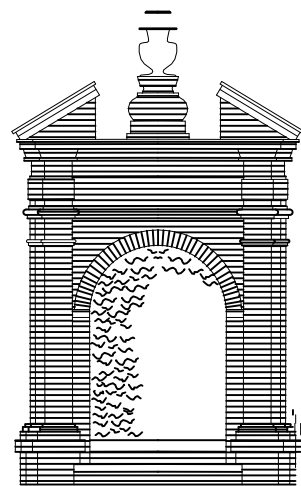

PROGETTO: PARTICOLARI DRENAGGIO E IMPERMEABILIZZAZIONE AREA A VERDE

Committente: Università di Pisa
Il Magnifico Rettore Prof. Marco Pasquali

Responsabile del procedimento: Arch. Barbara Billi
Progettista: Arch. Alessandro Melis (H21-Architetti)

Team di Progettazione: Arch. Gian Luigi Melis (H21)
Arch. Nico Panizzi (H21)
Arch. Ilaria Fruzzetti (H21)
P.Ed. Filippo Mariani (H21)
Arch. Massimiliano Nesti (H21)
Laura Luperi (H21)

Consulenza opere a verde: Dott. Federico Scaramelli
Consulenza geologica: Dott. Geol. David Daini
Consulenza strutture: Ing. Alfredo Bini

TAV. 12 MARZO 2009 S C A L A 1:200 1:20