





UNIVERSITA' DI PISA

PROGETTO DI MANUTENZIONE STRAORDINARIA PER IL RIFACIMENTO DELLA PAVIMENTAZIONE E DELLA IMPERMEABILIZZAZIONE DELLA TERRAZZA E DELLE GRADONATE DEL FABBRICATO SEDE DEL DIPARTIMENTO DI ECONOMIA E MANAGEMENT UBICATO IN VIA R I D O L F I 1 0 P I S A

CUP I51 H14 000 050 005 -
C I G 5 6 1 9 5 8 3 2 9 8

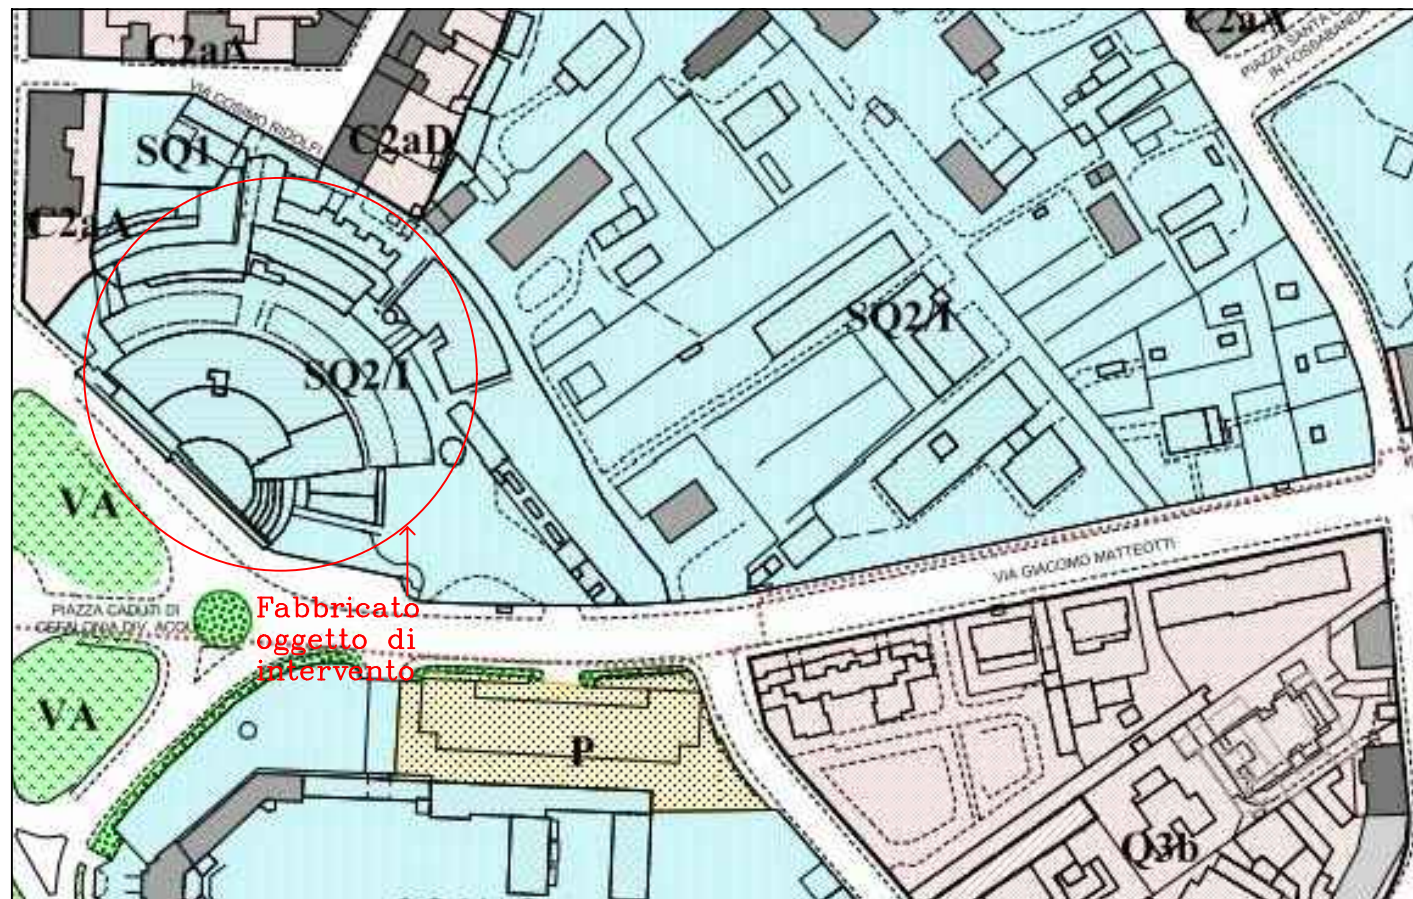


VISTA AEREA CON INDIVIDUAZIONE DEL FABBRICATO OGGETTO DI INTERVENTO

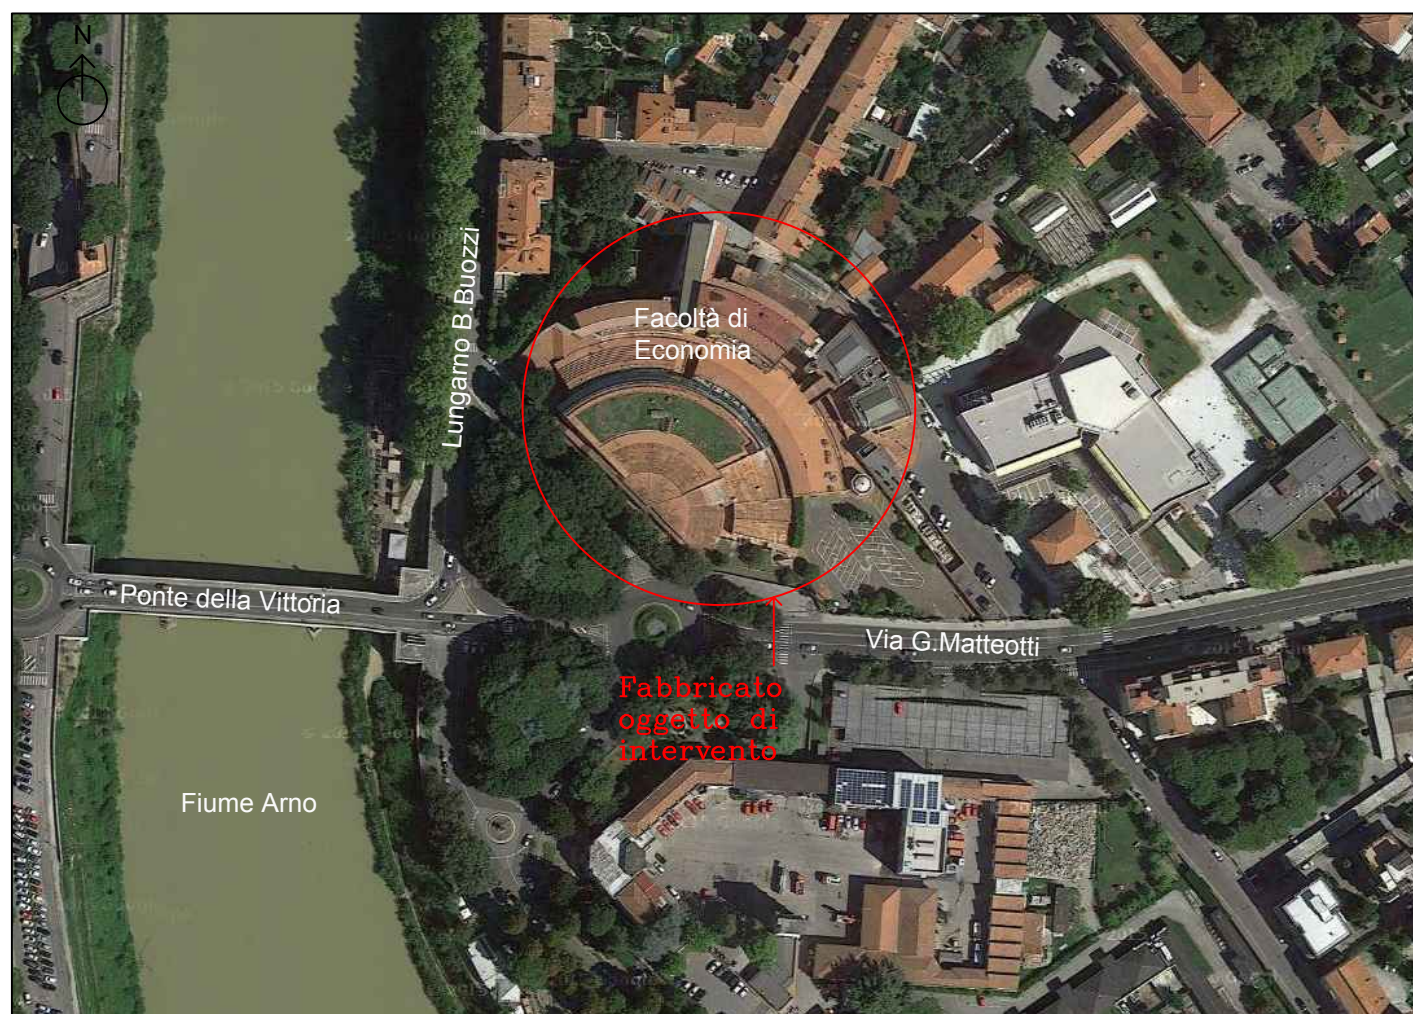

Commessa: Università di Pisa	N. 3909
------------------------------	---------

PROGETTO ESECUTIVO

INQUADRAMENTO TERRITORIALE

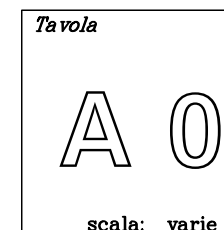

Progetto Architettonico
ARCH. ALBERTINO LINCIANO

Progetto impianti elettrici e prevenzione incendi:
ING. EMANUELE GHERARDI

Responsabile unico del Procedimento
Geom. Marco Raglianti

Il Rettore
Massimo Augello

Eseguito	15/01/2016	
----------	------------	--