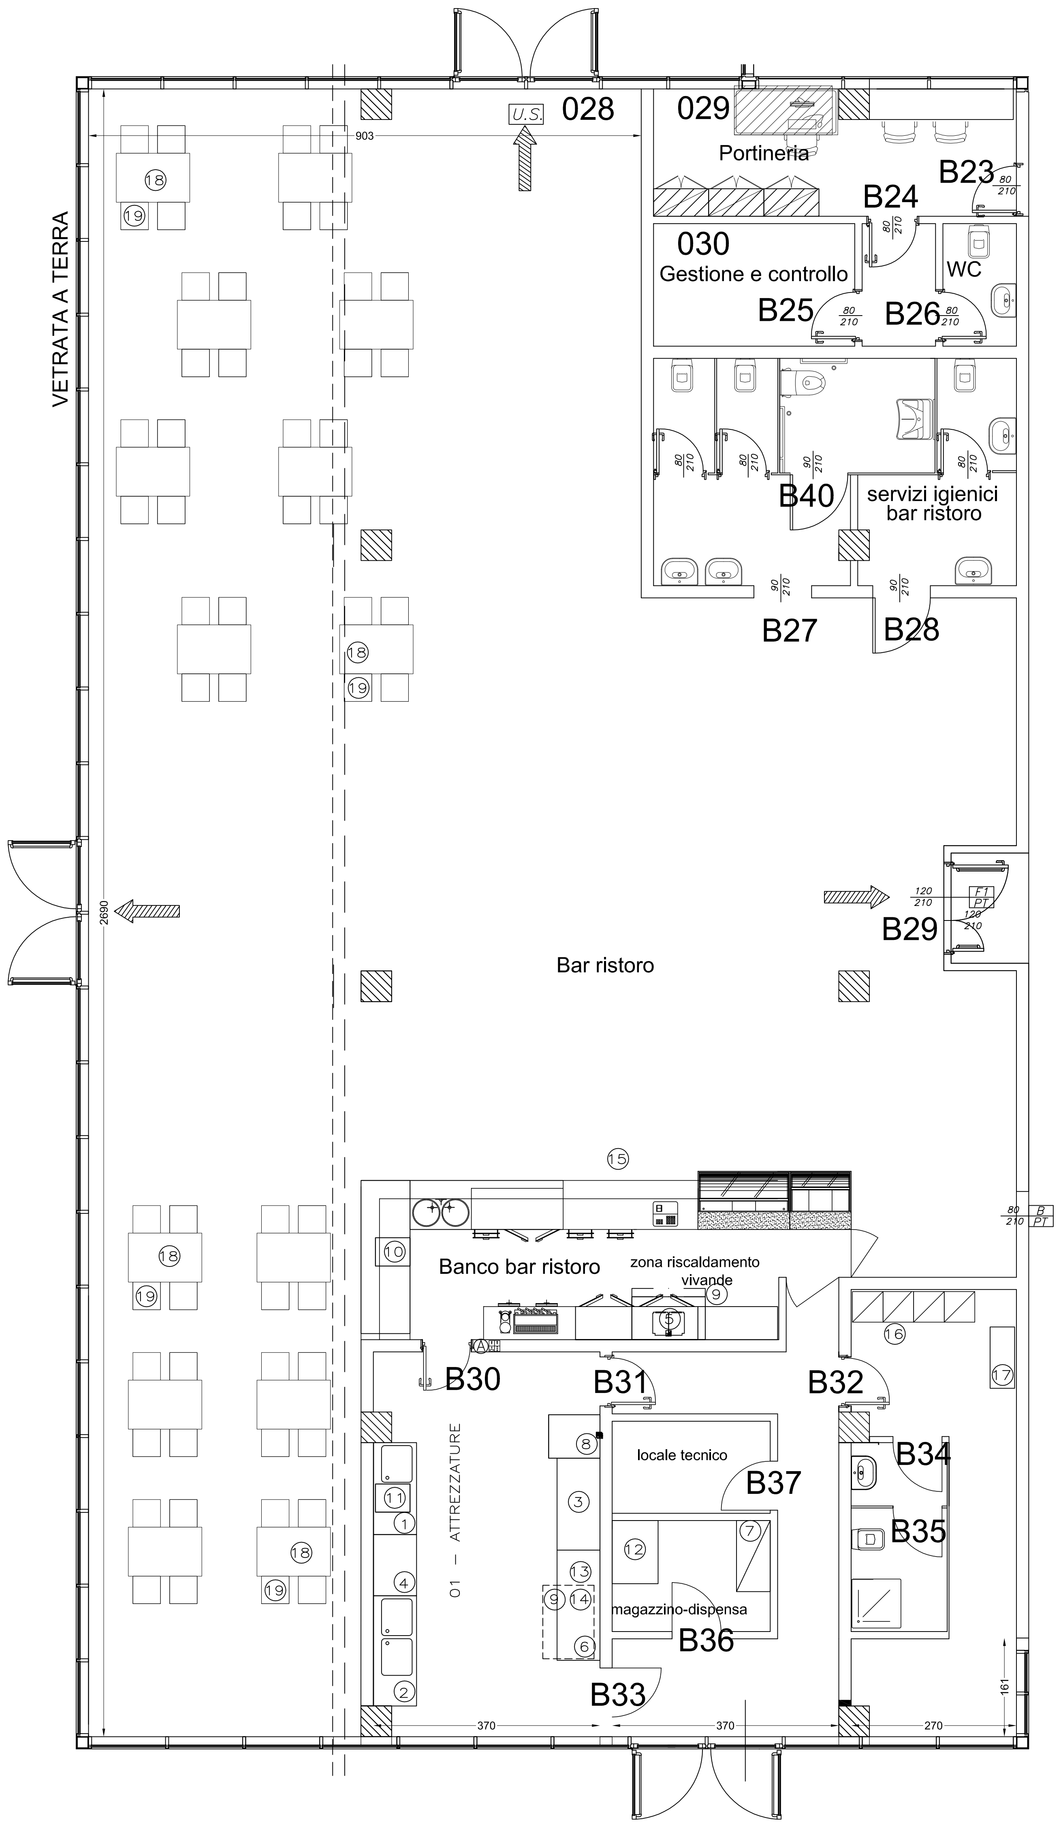

LEGENDA

1. LAVELLO CON VANO LAVASTOVIGLIE AD UNA VASCA
2. LAVELLO CON DUE VASCHE
3. TAVOLO INOX CON RIPIANO ED ALZATINA
4. TAVOLO ARMADIO CON SCORREVOLI
5. GRILL PANINI
6. TAVOLO REFRIGERATO CON ALZATINA 3 VANI
7. SCAFFALE A 4 RIPIANI
8. FRIGO 670 LT.
9. CAPPA A PARETE
10. LAVABICCHIERI
11. LAVASTOVIGLIE SOTTOTAVOLO
12. CONGELATORE A POZZO 240 LT.
13. FORNO MICROONDE COMBINATO GRILL
14. FORNO CONVENZIONALE 3 GRIGLIE
15. BANCO BAR
16. ARMADIO SPOGLIATOIO CON REPARTO SPORCO/PULITO
17. PANCA SPOGLIATOIO
18. TAVOLINO BAR
19. SEDIA BAR

APPALTO CONCORSO

PROGETTAZIONE ESECUTIVA ED ESECUZIONE DEI LAVORI PER LA REALIZZAZIONE DELLA NUOVA SEDE DEL DIPARTIMENTO DI CHIMICA E CHIMICA INDUSTRIALE E POLO DIDATTICO IN LOC. SAN CATALDO - PISA

DESCRIZIONE ELABORATO

PIANTA ALLESTIMENTO E ARREDI BAR

Pratica	Identificativo file	Formato	Scala	Codice Elaborato
-	-	A2	1:50	UNICA