


# PIANO PRIMO

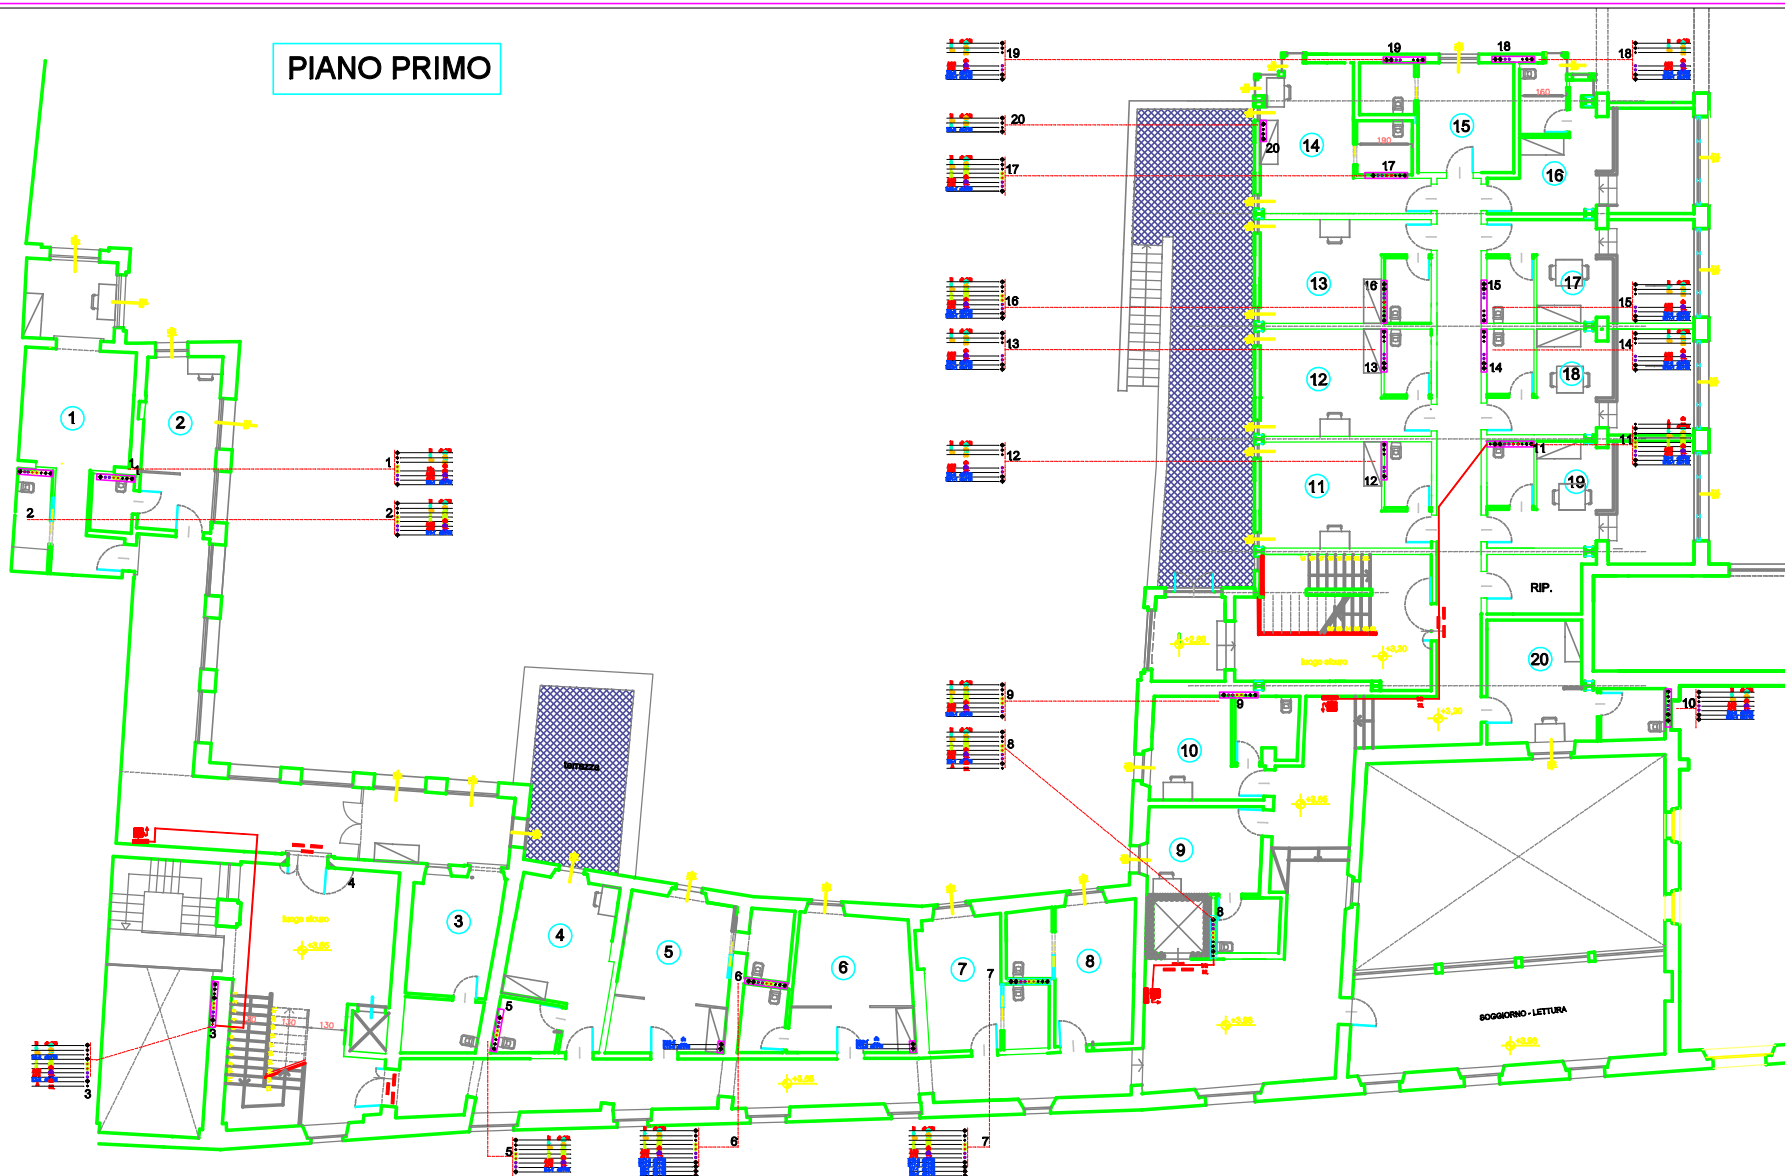

**COMUNE DI PISA**  
 PROGETTO DI FORSTERIA UNIVERSITARIA ALL'INTERNO DELL'EX-  
 CONVENTO DELLE BENEDETTINE  
 Langone Henry Benelli - Pisa

C.E.M.E.S. s.p.a. Via della Trinità - Pisa  
 tel. 050 552255

**PROGETTO IMPIANTI MECCANICI**  
**PIANTA PIANO PRIMO**  
**IMPIANTO IDRICO ANTINCENDIO**

NO. COMPONENTI	NO. DI	NO. DI	NO. DI	NO. DI	NO. DI
A 01	UT	13	13	27/10/2012	13

**OMEGA ENGINEERING**  
INGEGNERIA - PROGETTAZIONE - REALIZZAZIONE