



UNIVERSITA' DI PISA

PROGETTO PRELIMINARE DEL COMPLETAMENTO
STRUTTURE PER IL DIPARTIMENTO
DI SCIENZE VETERINARIE,
IN LOCALITA' LA BALLERINA A SAN PIERO A GRADO- PISA

Responsabile del
Procedimento:
Ing. Fabio Bianchi

IL RETTORE:
PAOLO MANCARELLA





PLANIMETRIA GENERALE
STATO ATTUALE

Febbraio
2017

Tavola

A0

1:500

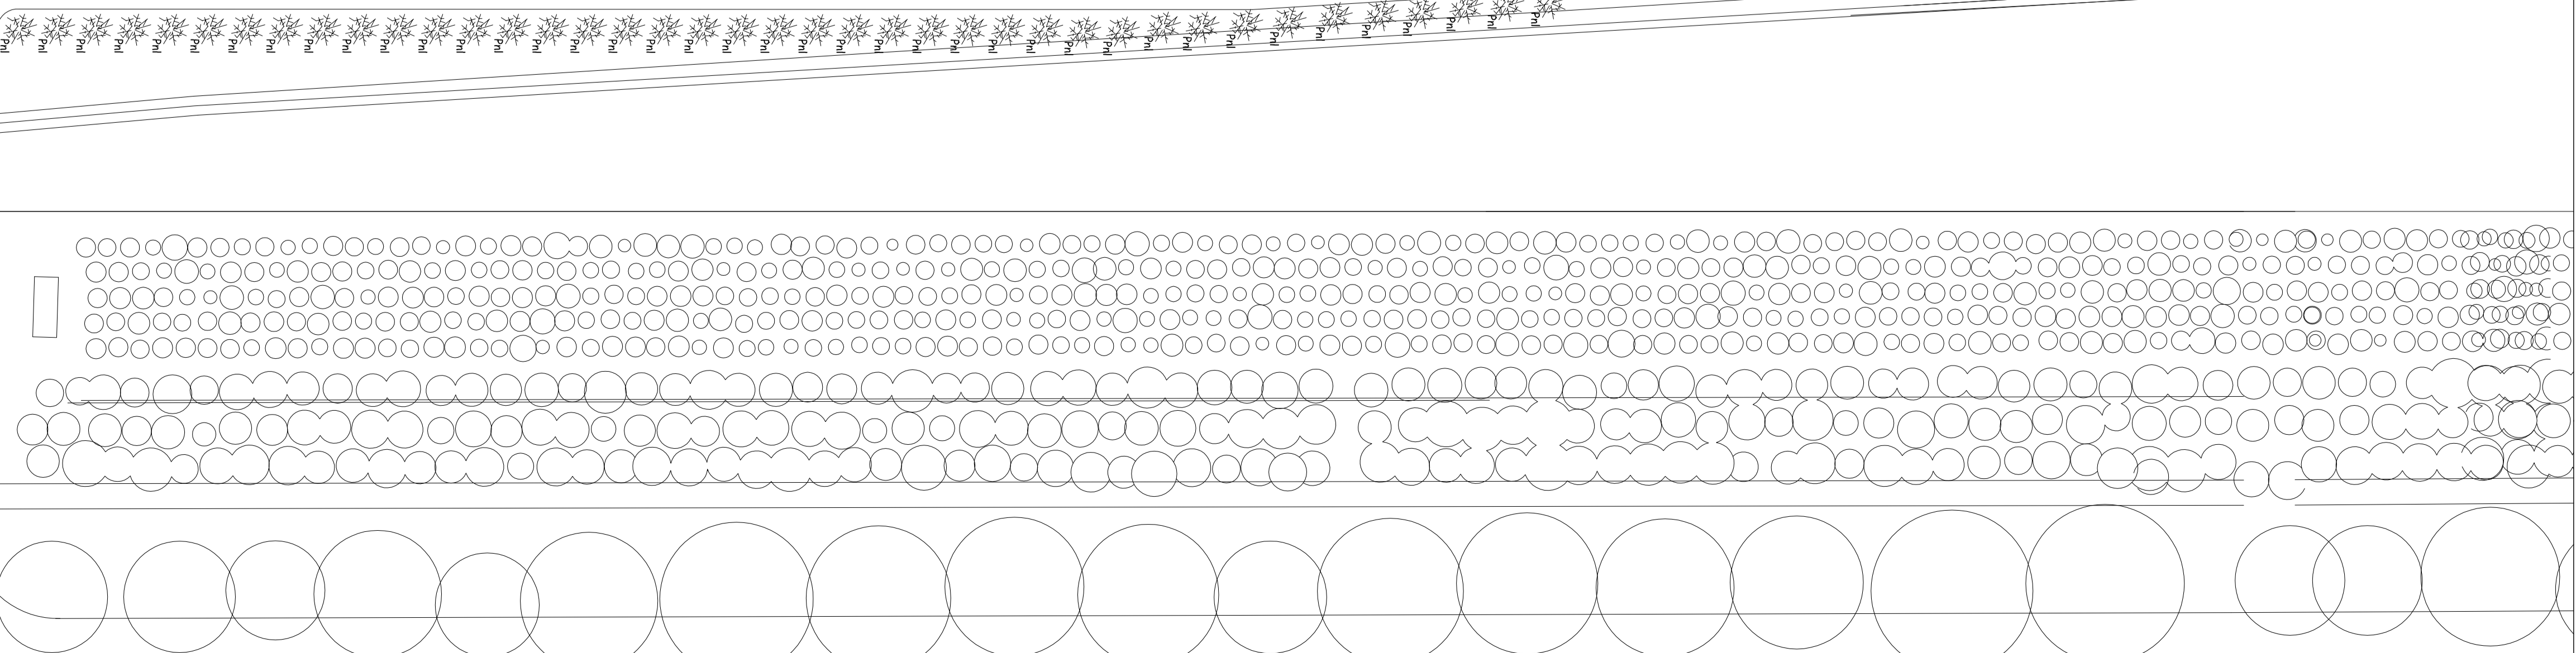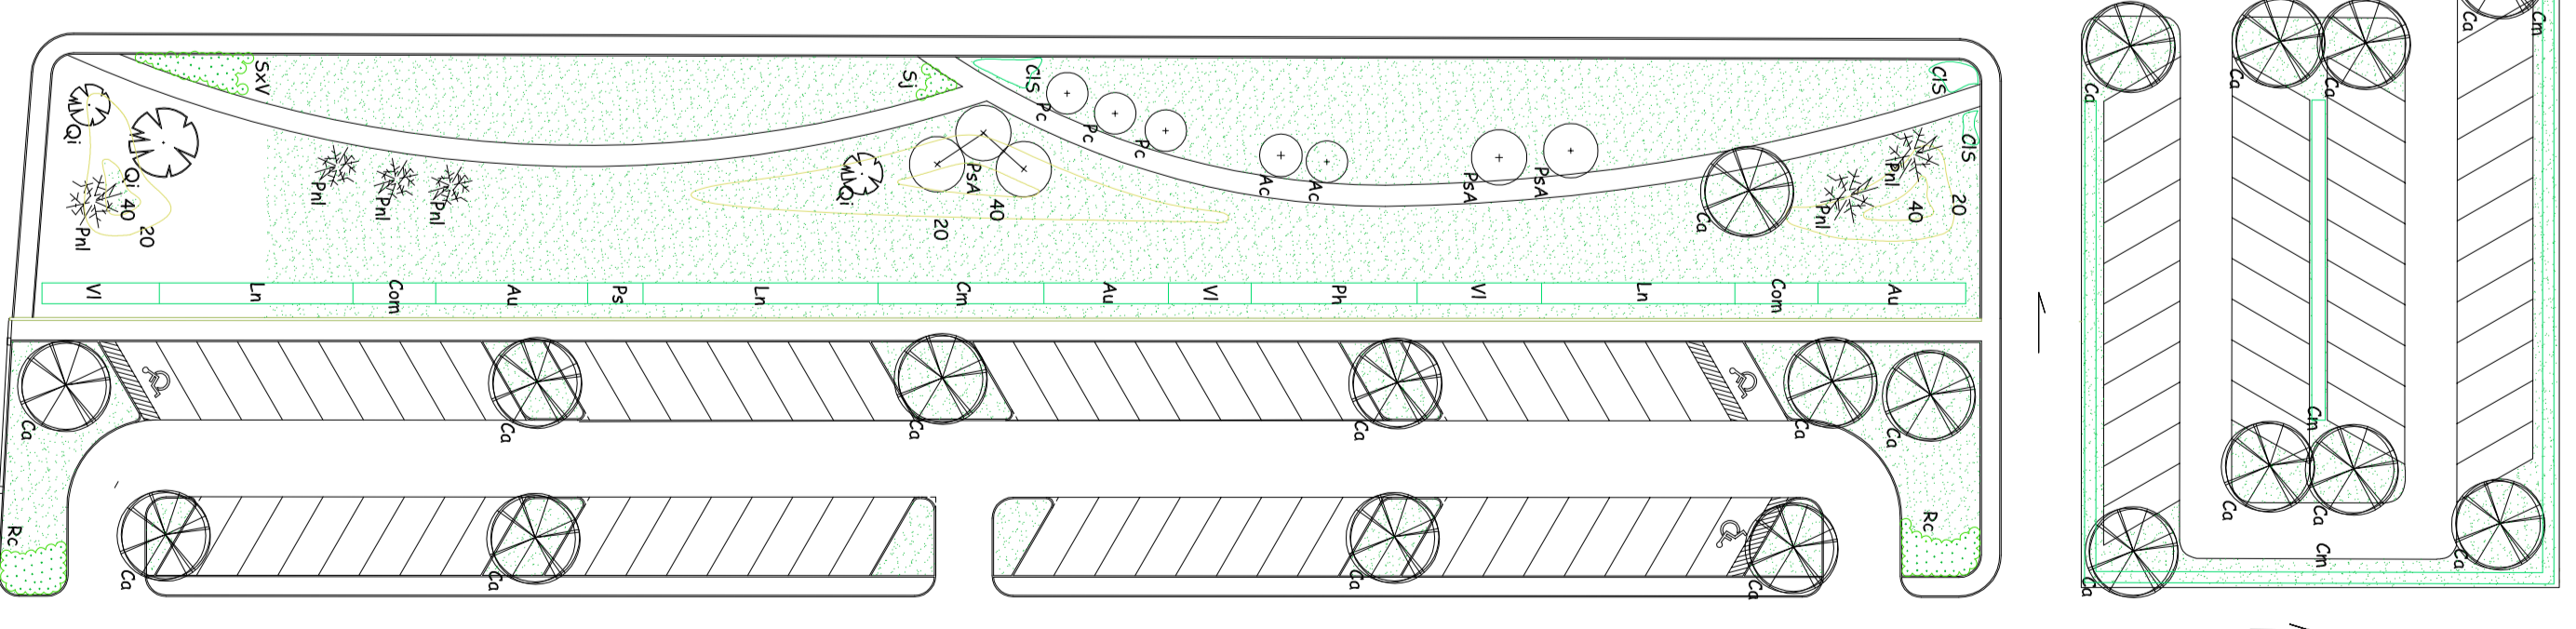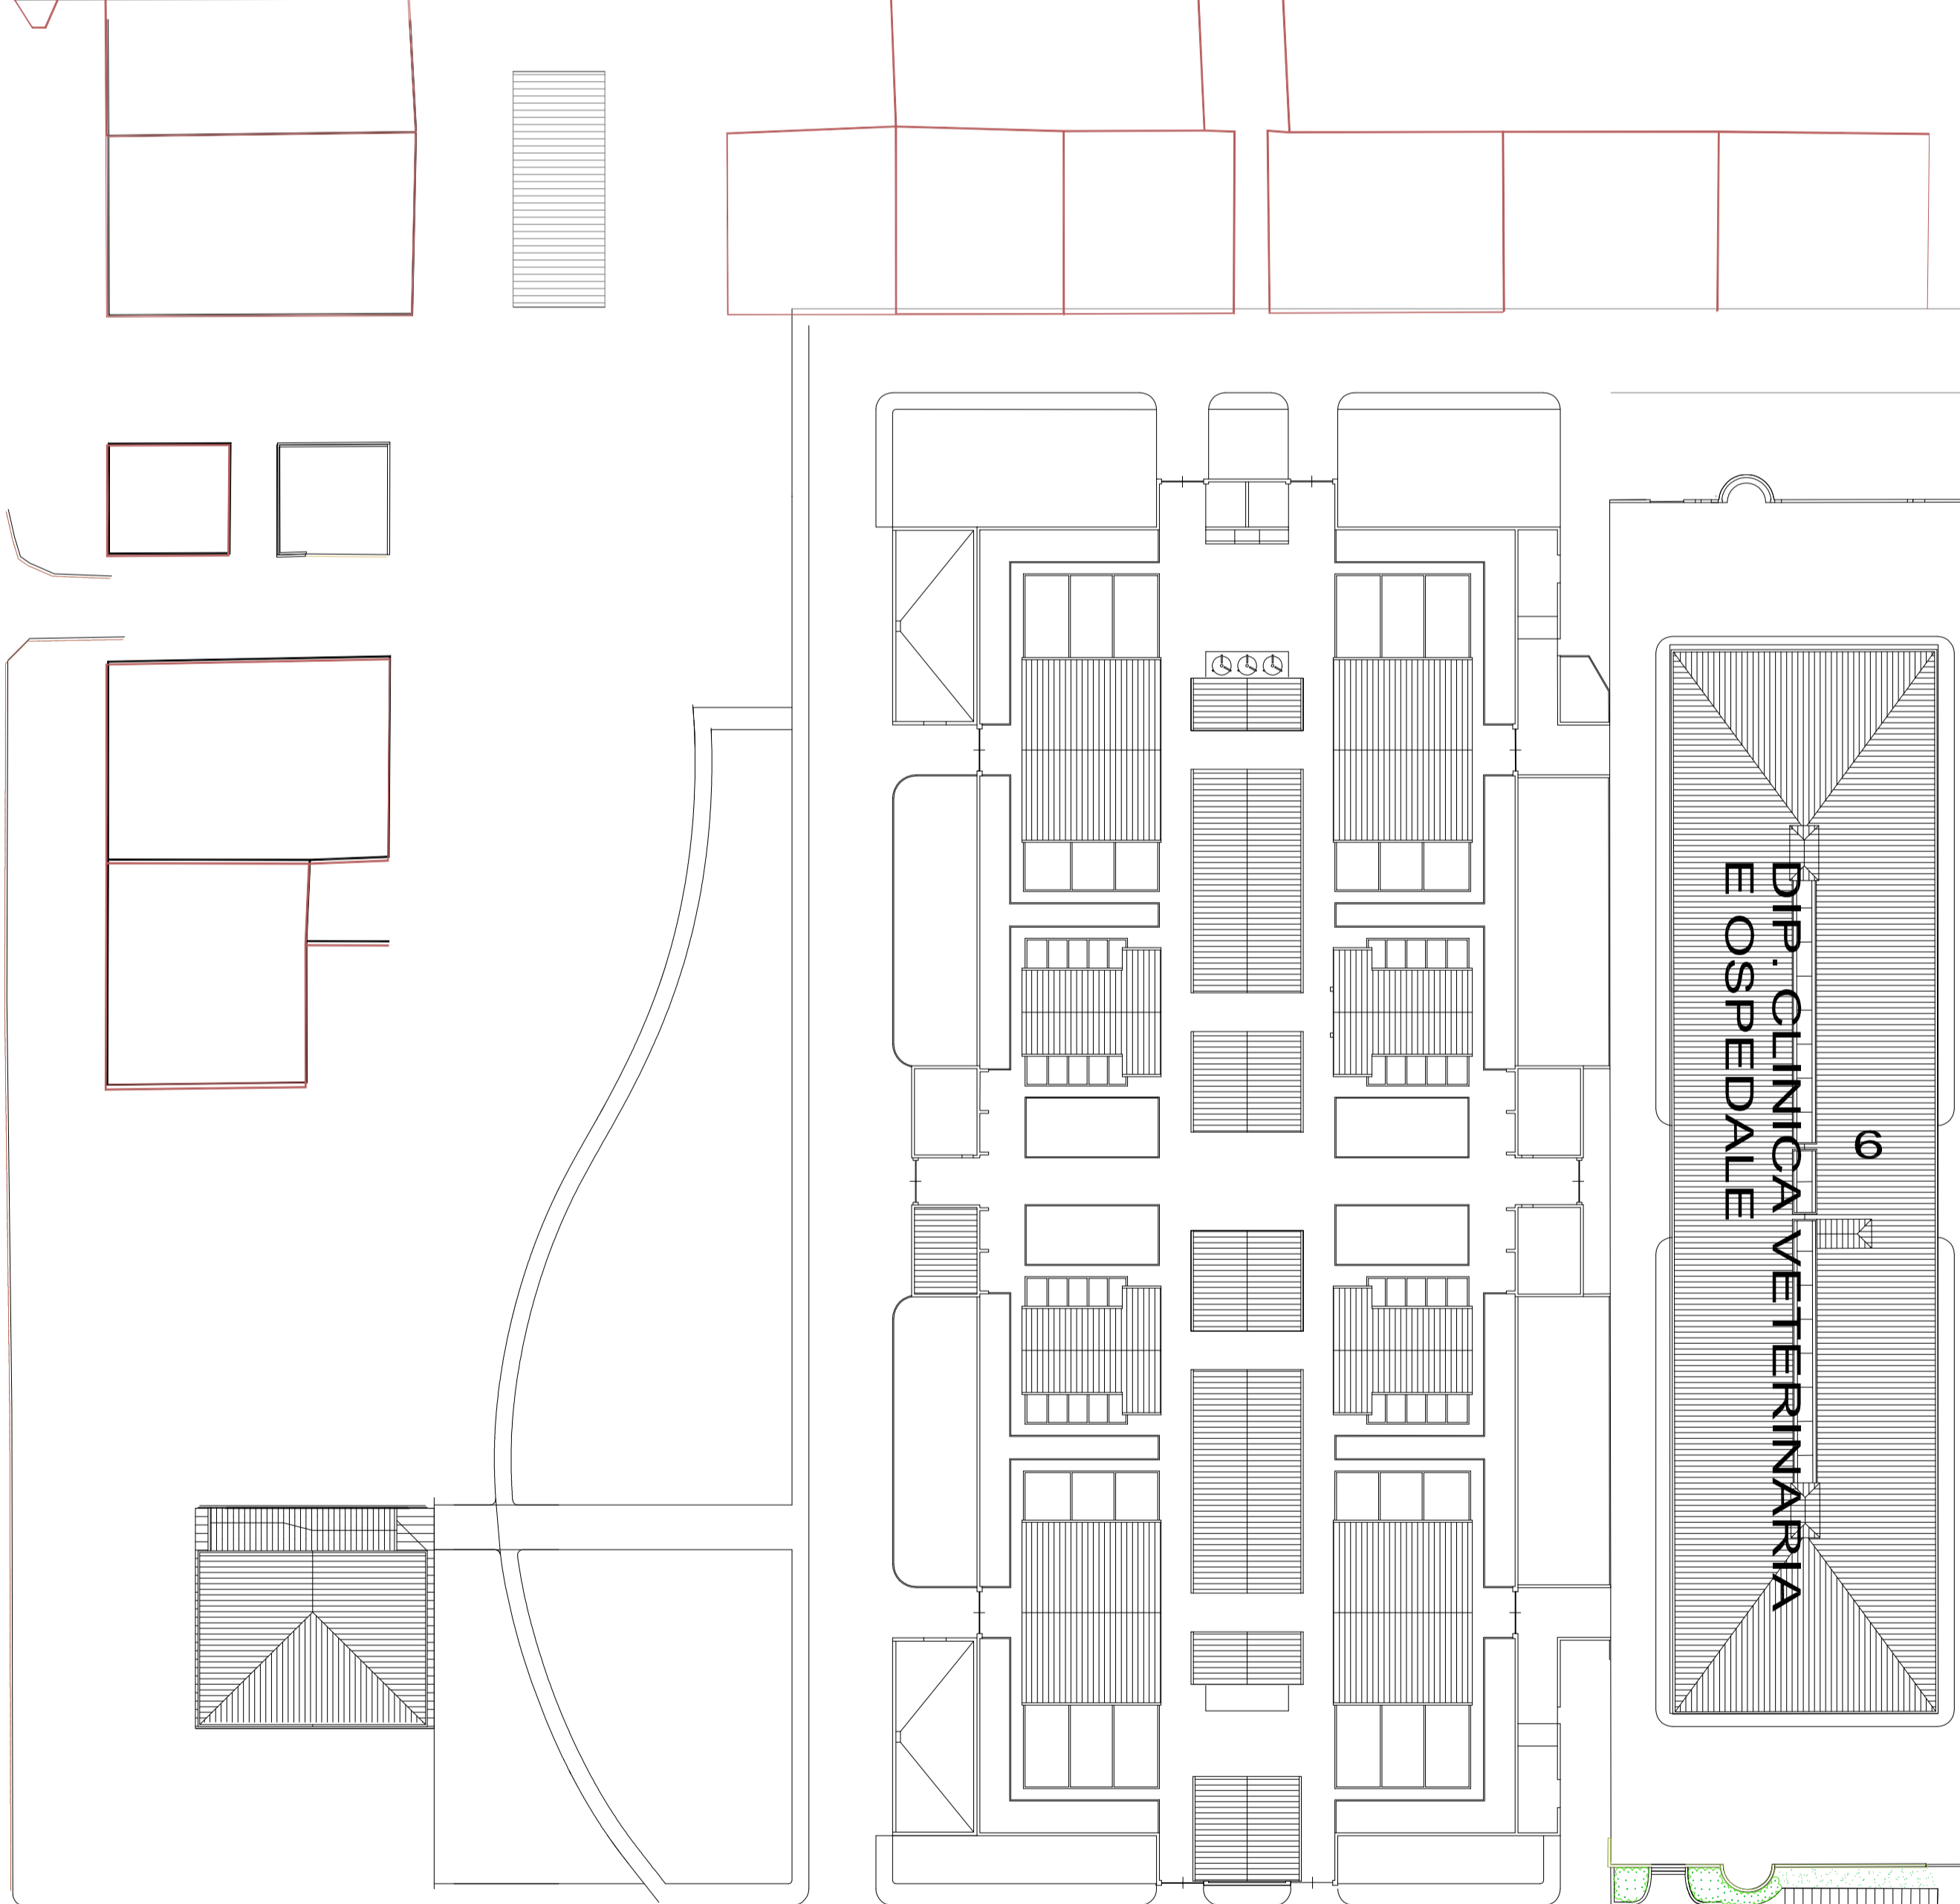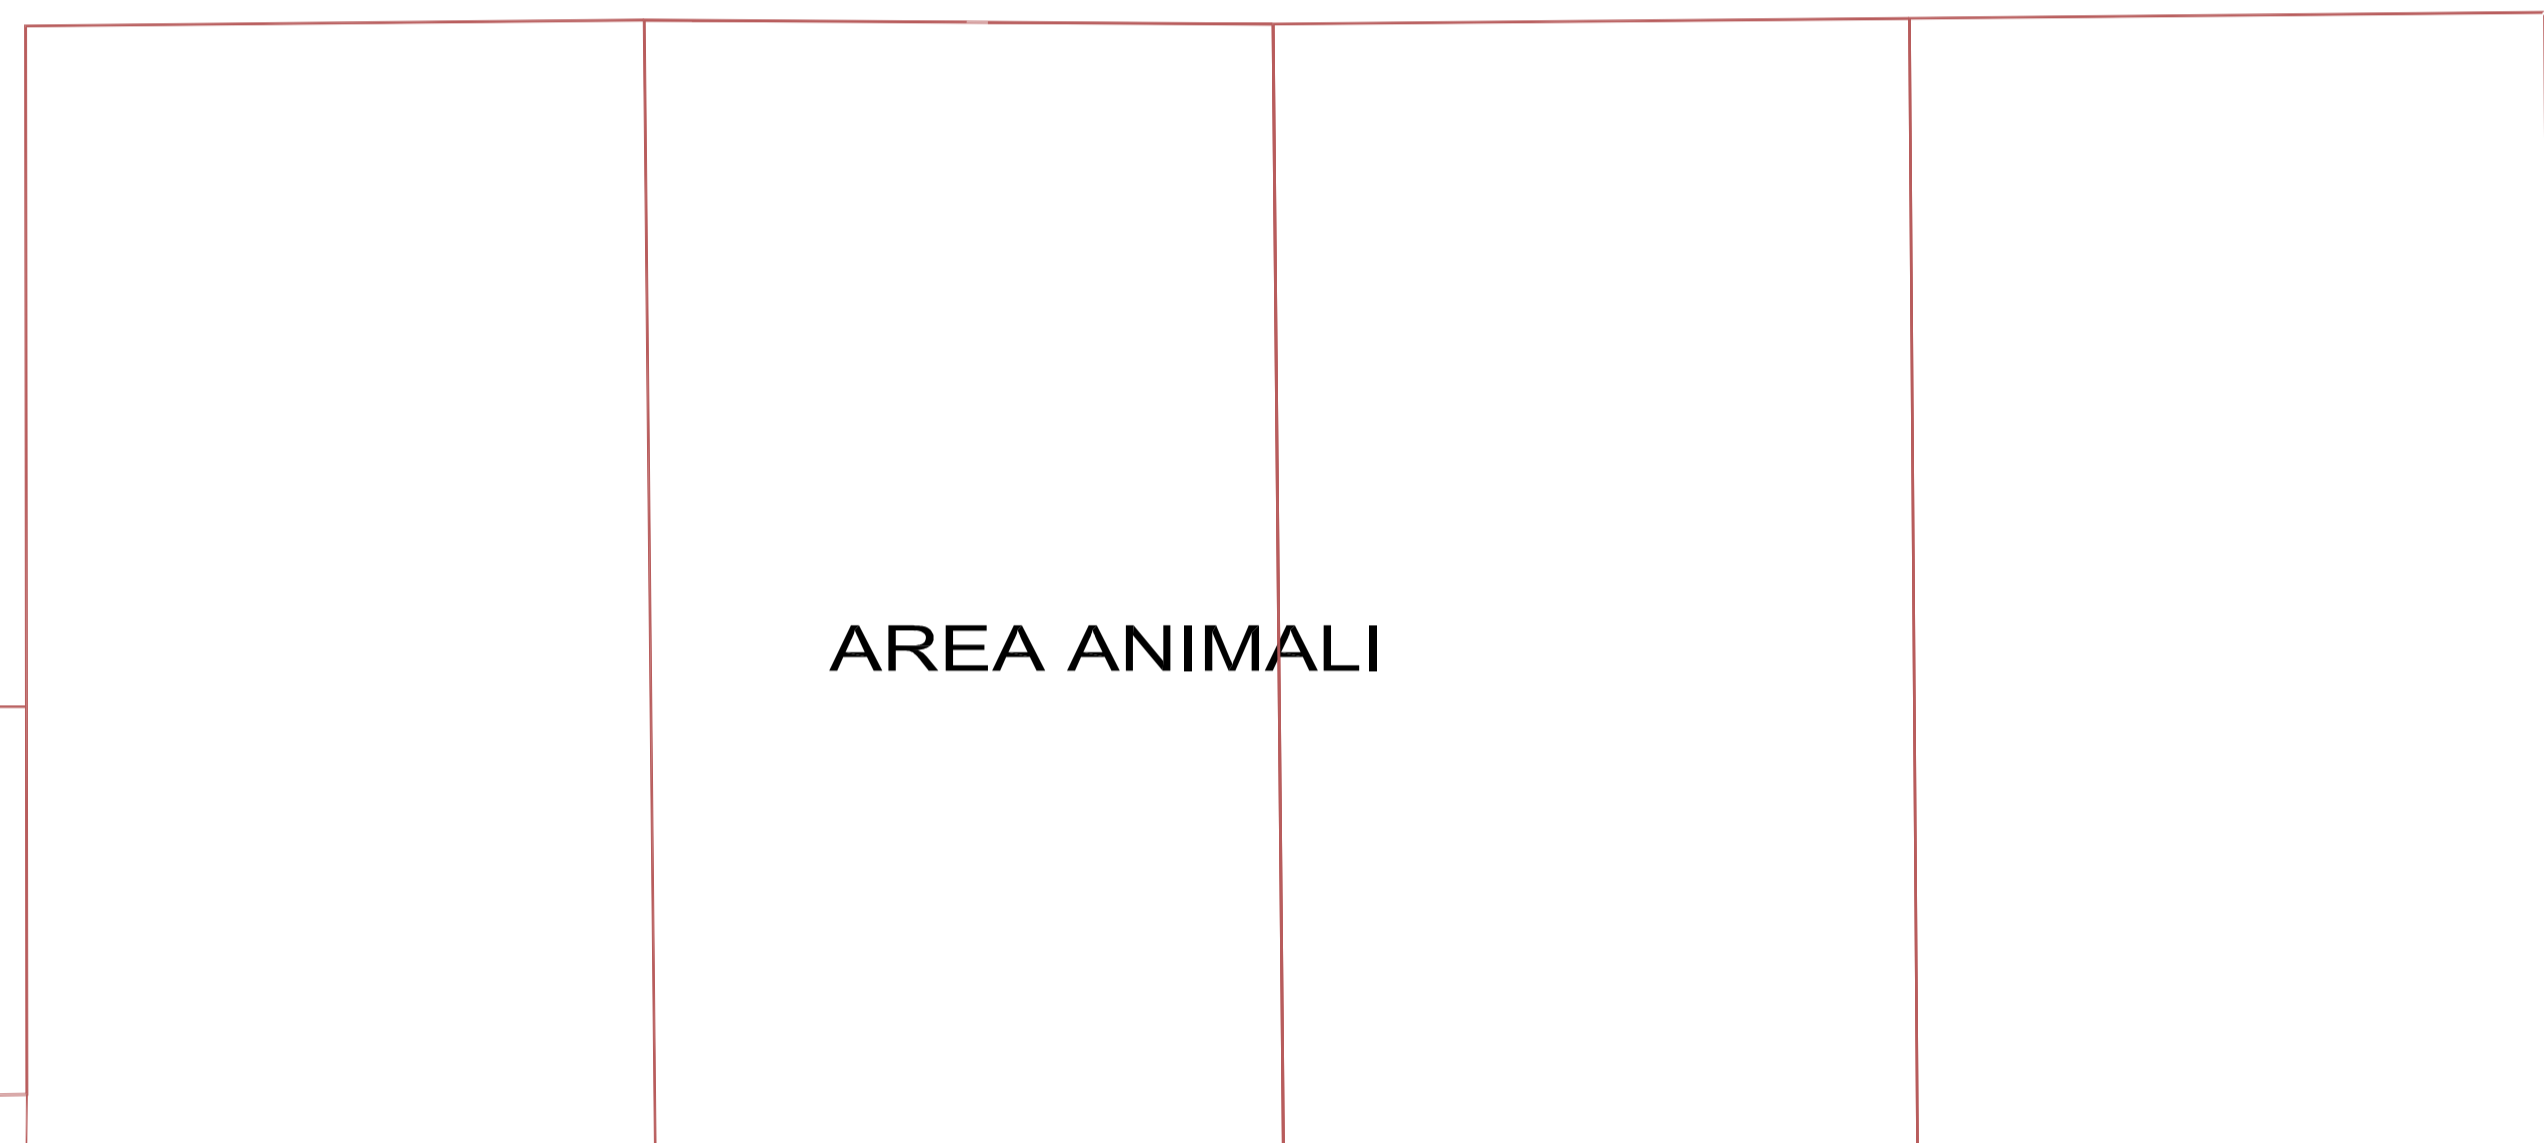

Strada statale Livornese