




TABELLA RIASSUNTIVA DEL QUADRO

TENSIONE NOMINALE: Vn = 400V
FREQUENZA: f = 50Hz
POTENZE E CORRENTI:
PROVENIENZA E TIPO LINEE ALIMENTAZIONE:
STRUTTURA DEL QUADRO:
GRADO DI PROTEZIONE MINIMO: IP40

cliente: Università di Pisa	tavola: QGEN01
impianto: Recupero funzionale del complesso Ex Salesiani	data: FEBBRAIO 2008
titolo: Quadro Generale	scala:
progetto: Ing. Micheletti Vecchiano – Pisa	archivio:

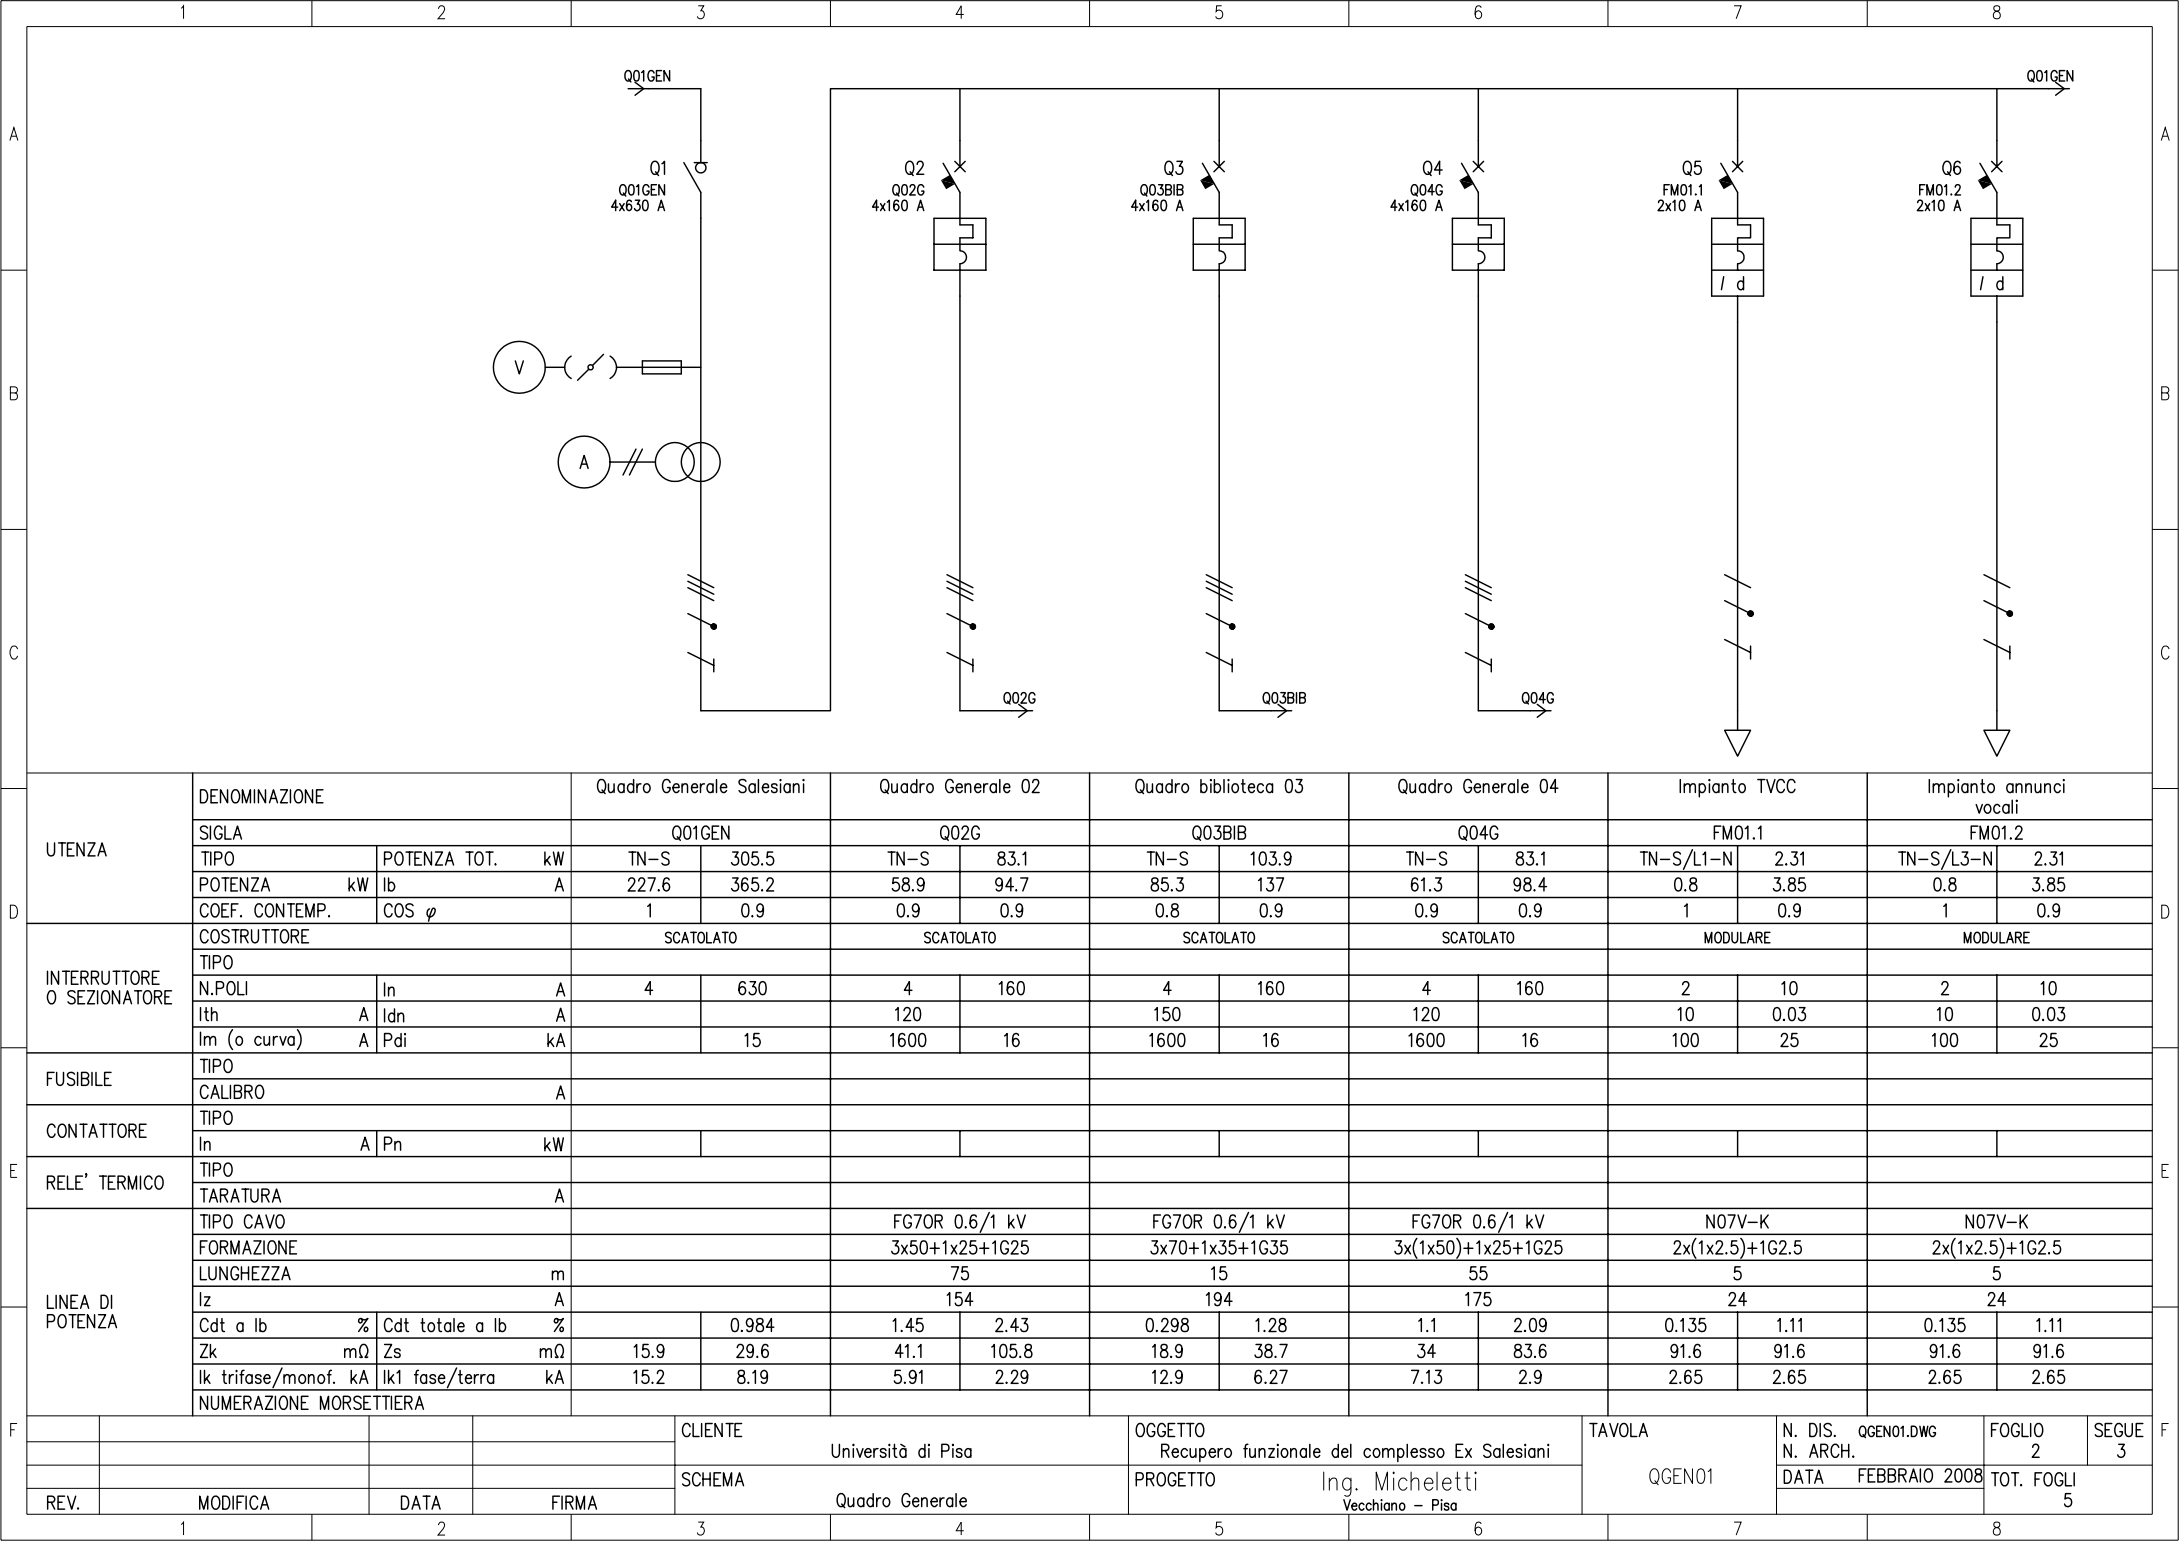

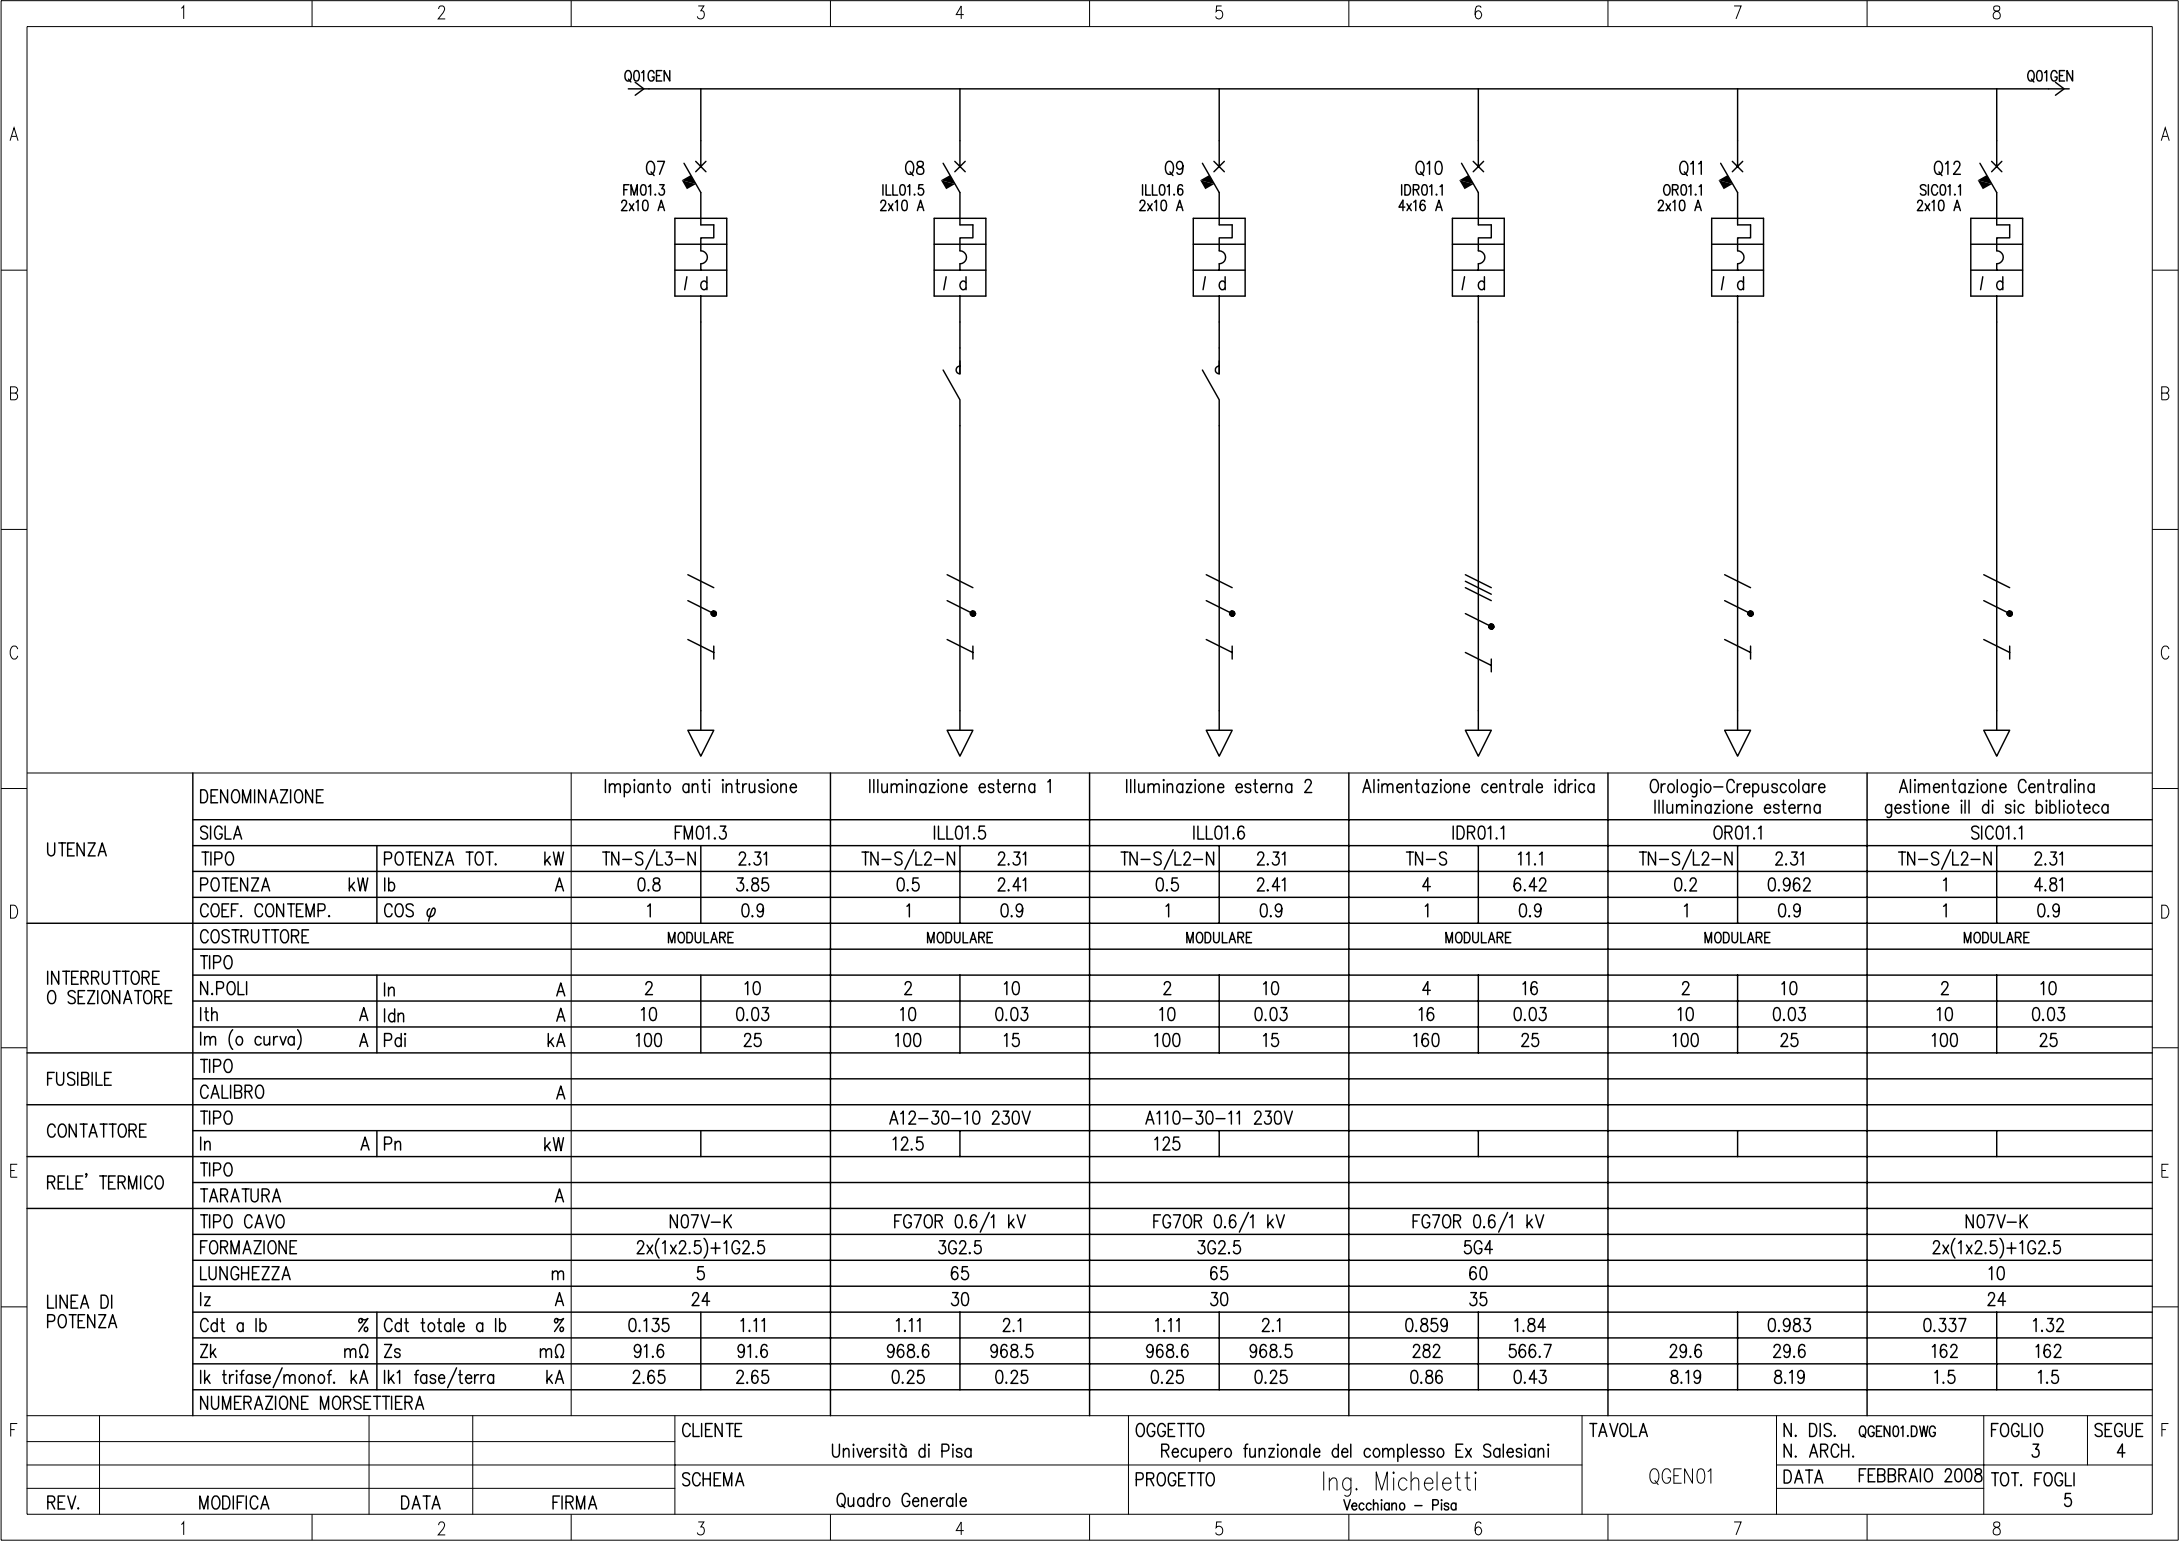

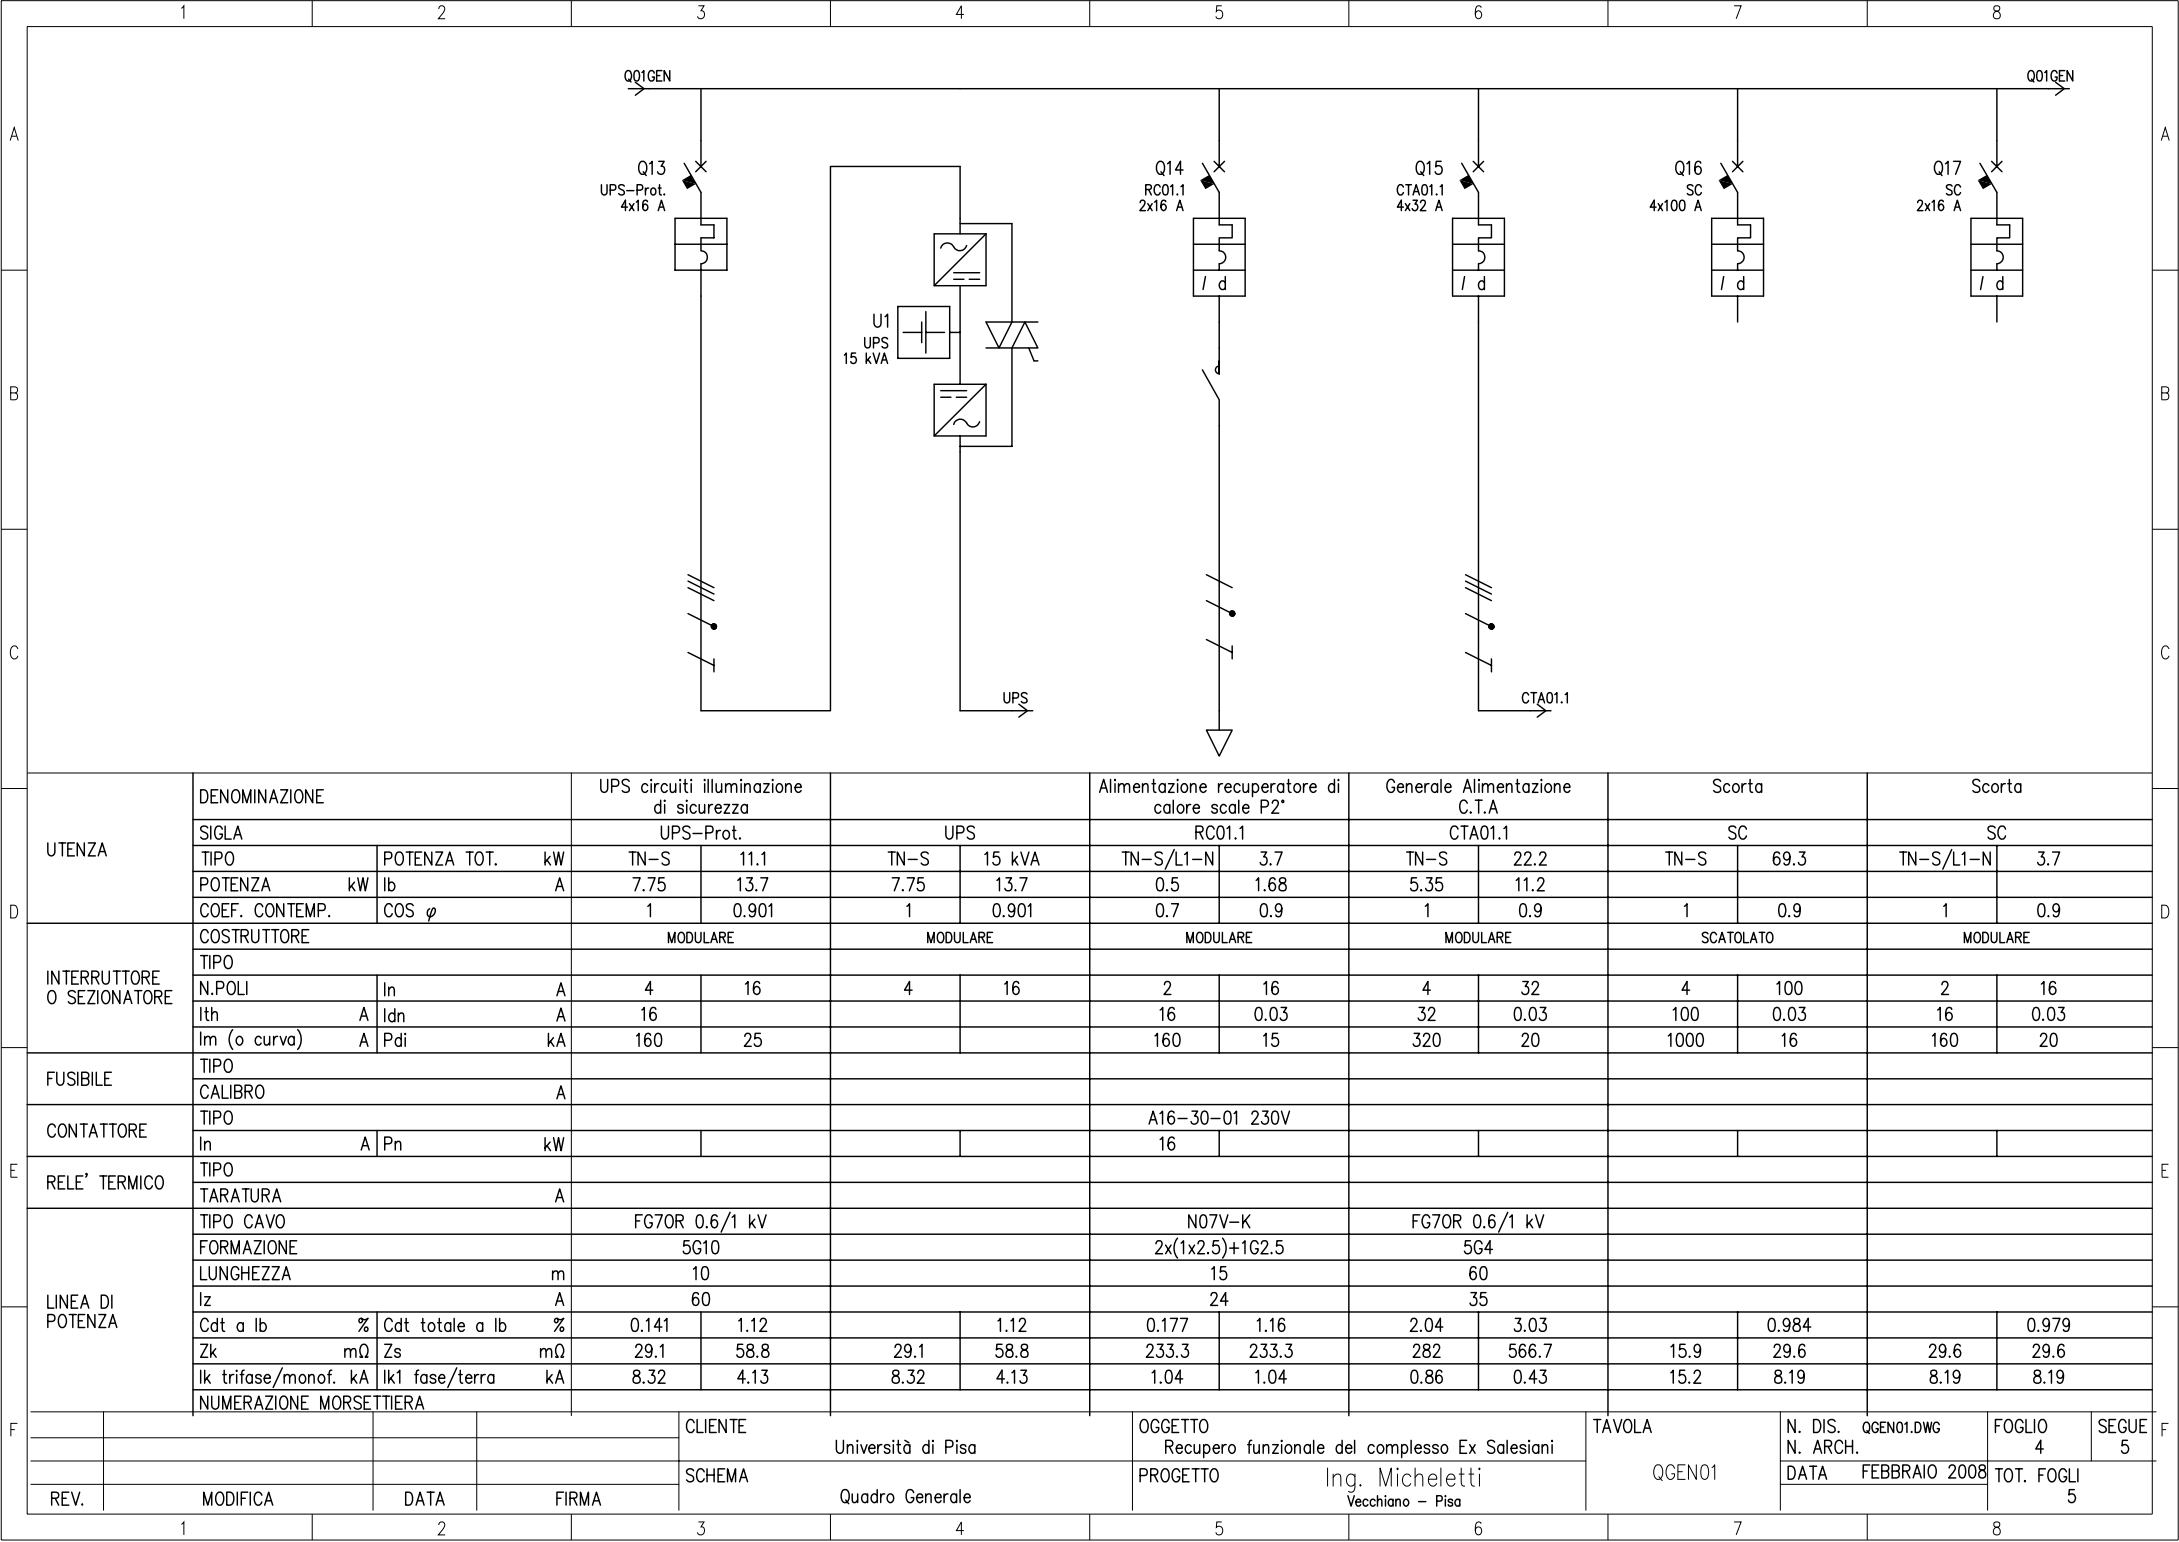

1

2

3

4

5

6

7

8

A

B

C

Q01GEN

Q18

SC

2x10 A

UTENZA	DENOMINAZIONE				Scorta															
	SIGLA				SC															
	TIPO	POTENZA TOT.	kW	TN-S/L1-N	2.31															
	POTENZA	kW	Ib	A																
	COEF. CONTEMP.	COS φ		1	0.9															
INTERRUTTORE O SEZIONATORE	COSTRUTTORE				MODULARE															
	TIPO																			
	N.POLI	In	A	2	10															
	Ith	A	Idn	A	10	0.03														
	Im (o curva)	A	Pdi	kA	100	15														
FUSIBILE	TIPO																			
	CALIBRO				A															
CONTATTORE	TIPO				A12-30-01 230V															
	In	A	Pn	kW	12.5															
RELE' TERMICO	TIPO																			
	TARATURA				A															
LINEA DI POTENZA	TIPO CAVO																			
	FORMAZIONE																			
	LUNGHEZZA				m															
	Iz				A															
	Cdt a Ib	%	Cdt totale a Ib	%		0.979														
	Zk	mΩ	Zs	mΩ	29.6	29.6														
	Ik trifase/monof.	kA	Ik1 fase/terra	kA	8.19	8.19														
	NUMERAZIONE MORSETTIERA																			
				CLIENTE		Università di Pisa			OGGETTO			TAVOLA		N. DIS. QGEN01.DWG		FOGLIO		SEGUE		
				SCHEMA		Quadro Generale			PROGETTO			Ing. Micheletti		QGEN01		N. ARCH.		5		
REV.	MODIFICA		DATA		FIRMA					Vecchiano - Pisa					DATA FEBBRAIO 2008		TOT. FOGLI		5	

1

2

3

4

5

6

7

8