




TABELLA RIASSUNTIVA DEL QUADRO

TENSIONE NOMINALE: Vn = 400V
FREQUENZA: f = 50Hz
POTENZE E CORRENTI:
PROVENIENZA E TIPO LINEE ALIMENTAZIONE:
STRUTTURA DEL QUADRO:
GRADO DI PROTEZIONE MINIMO: IP40


cliente:	Università di Pisa	tavola:	Q02G
impianto:	Recupero funzionale del complesso Ex Salesiani	data:	FEBBRAIO 2008
titolo:	Quadro generale 02 lato sinistro	scala:	
progetto:	Ing. Micheletti Vecchiano – Pisa	archivio:	

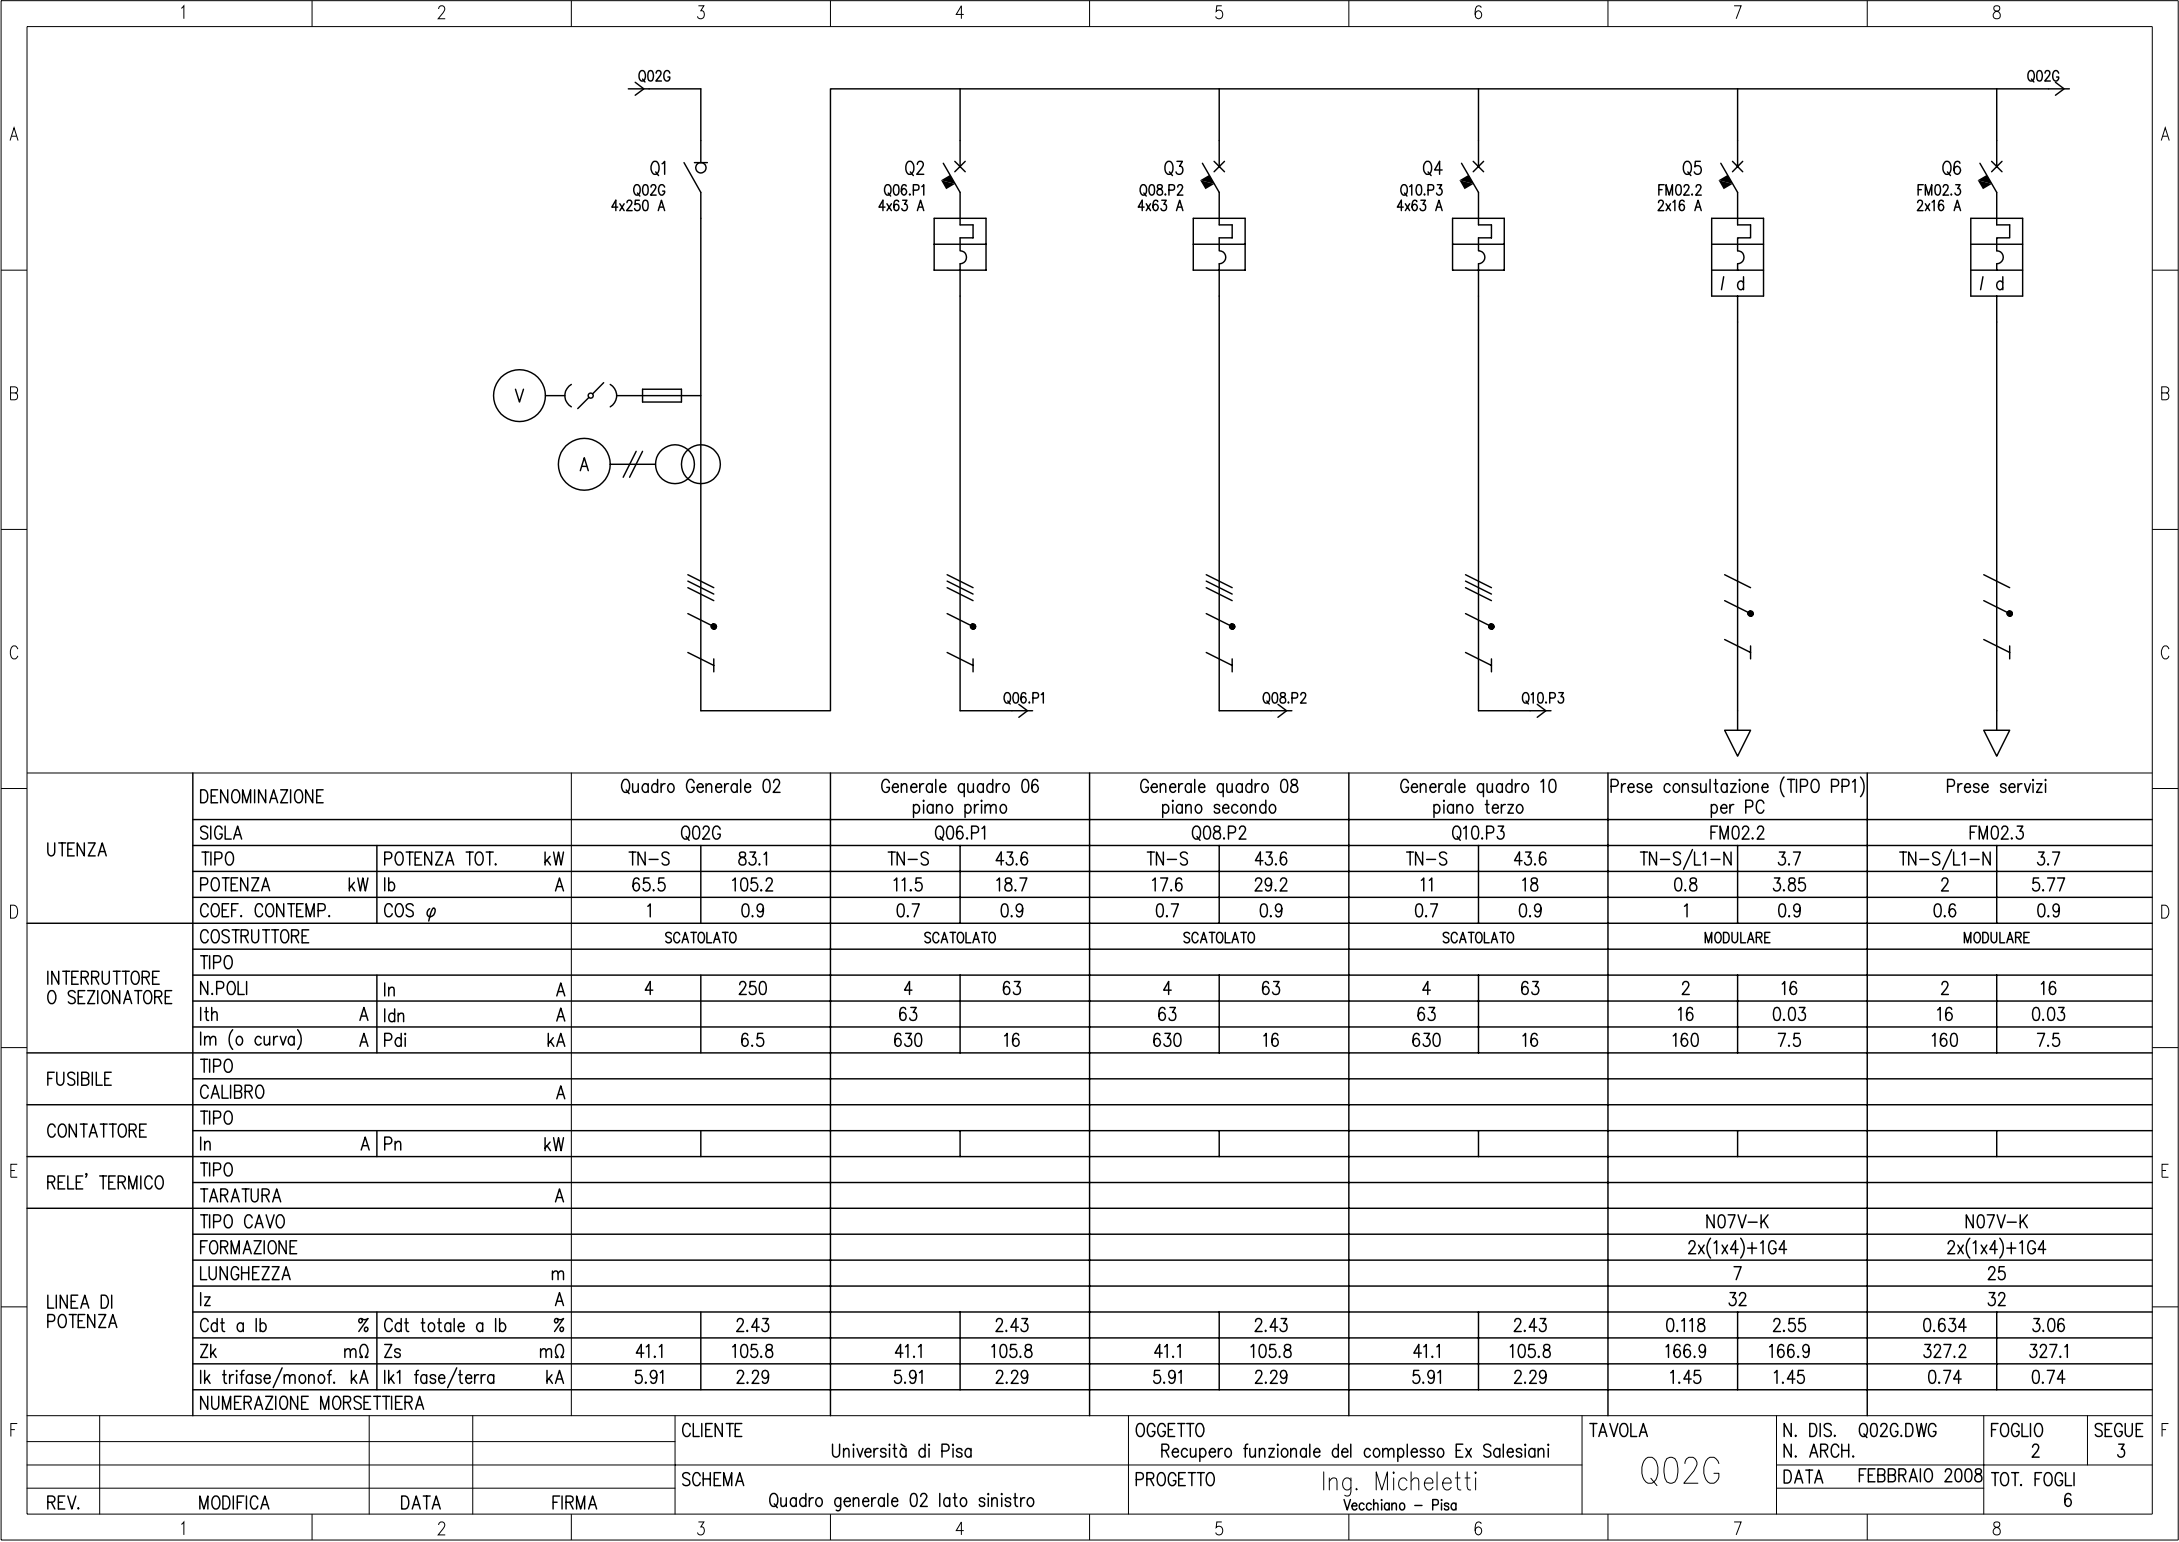

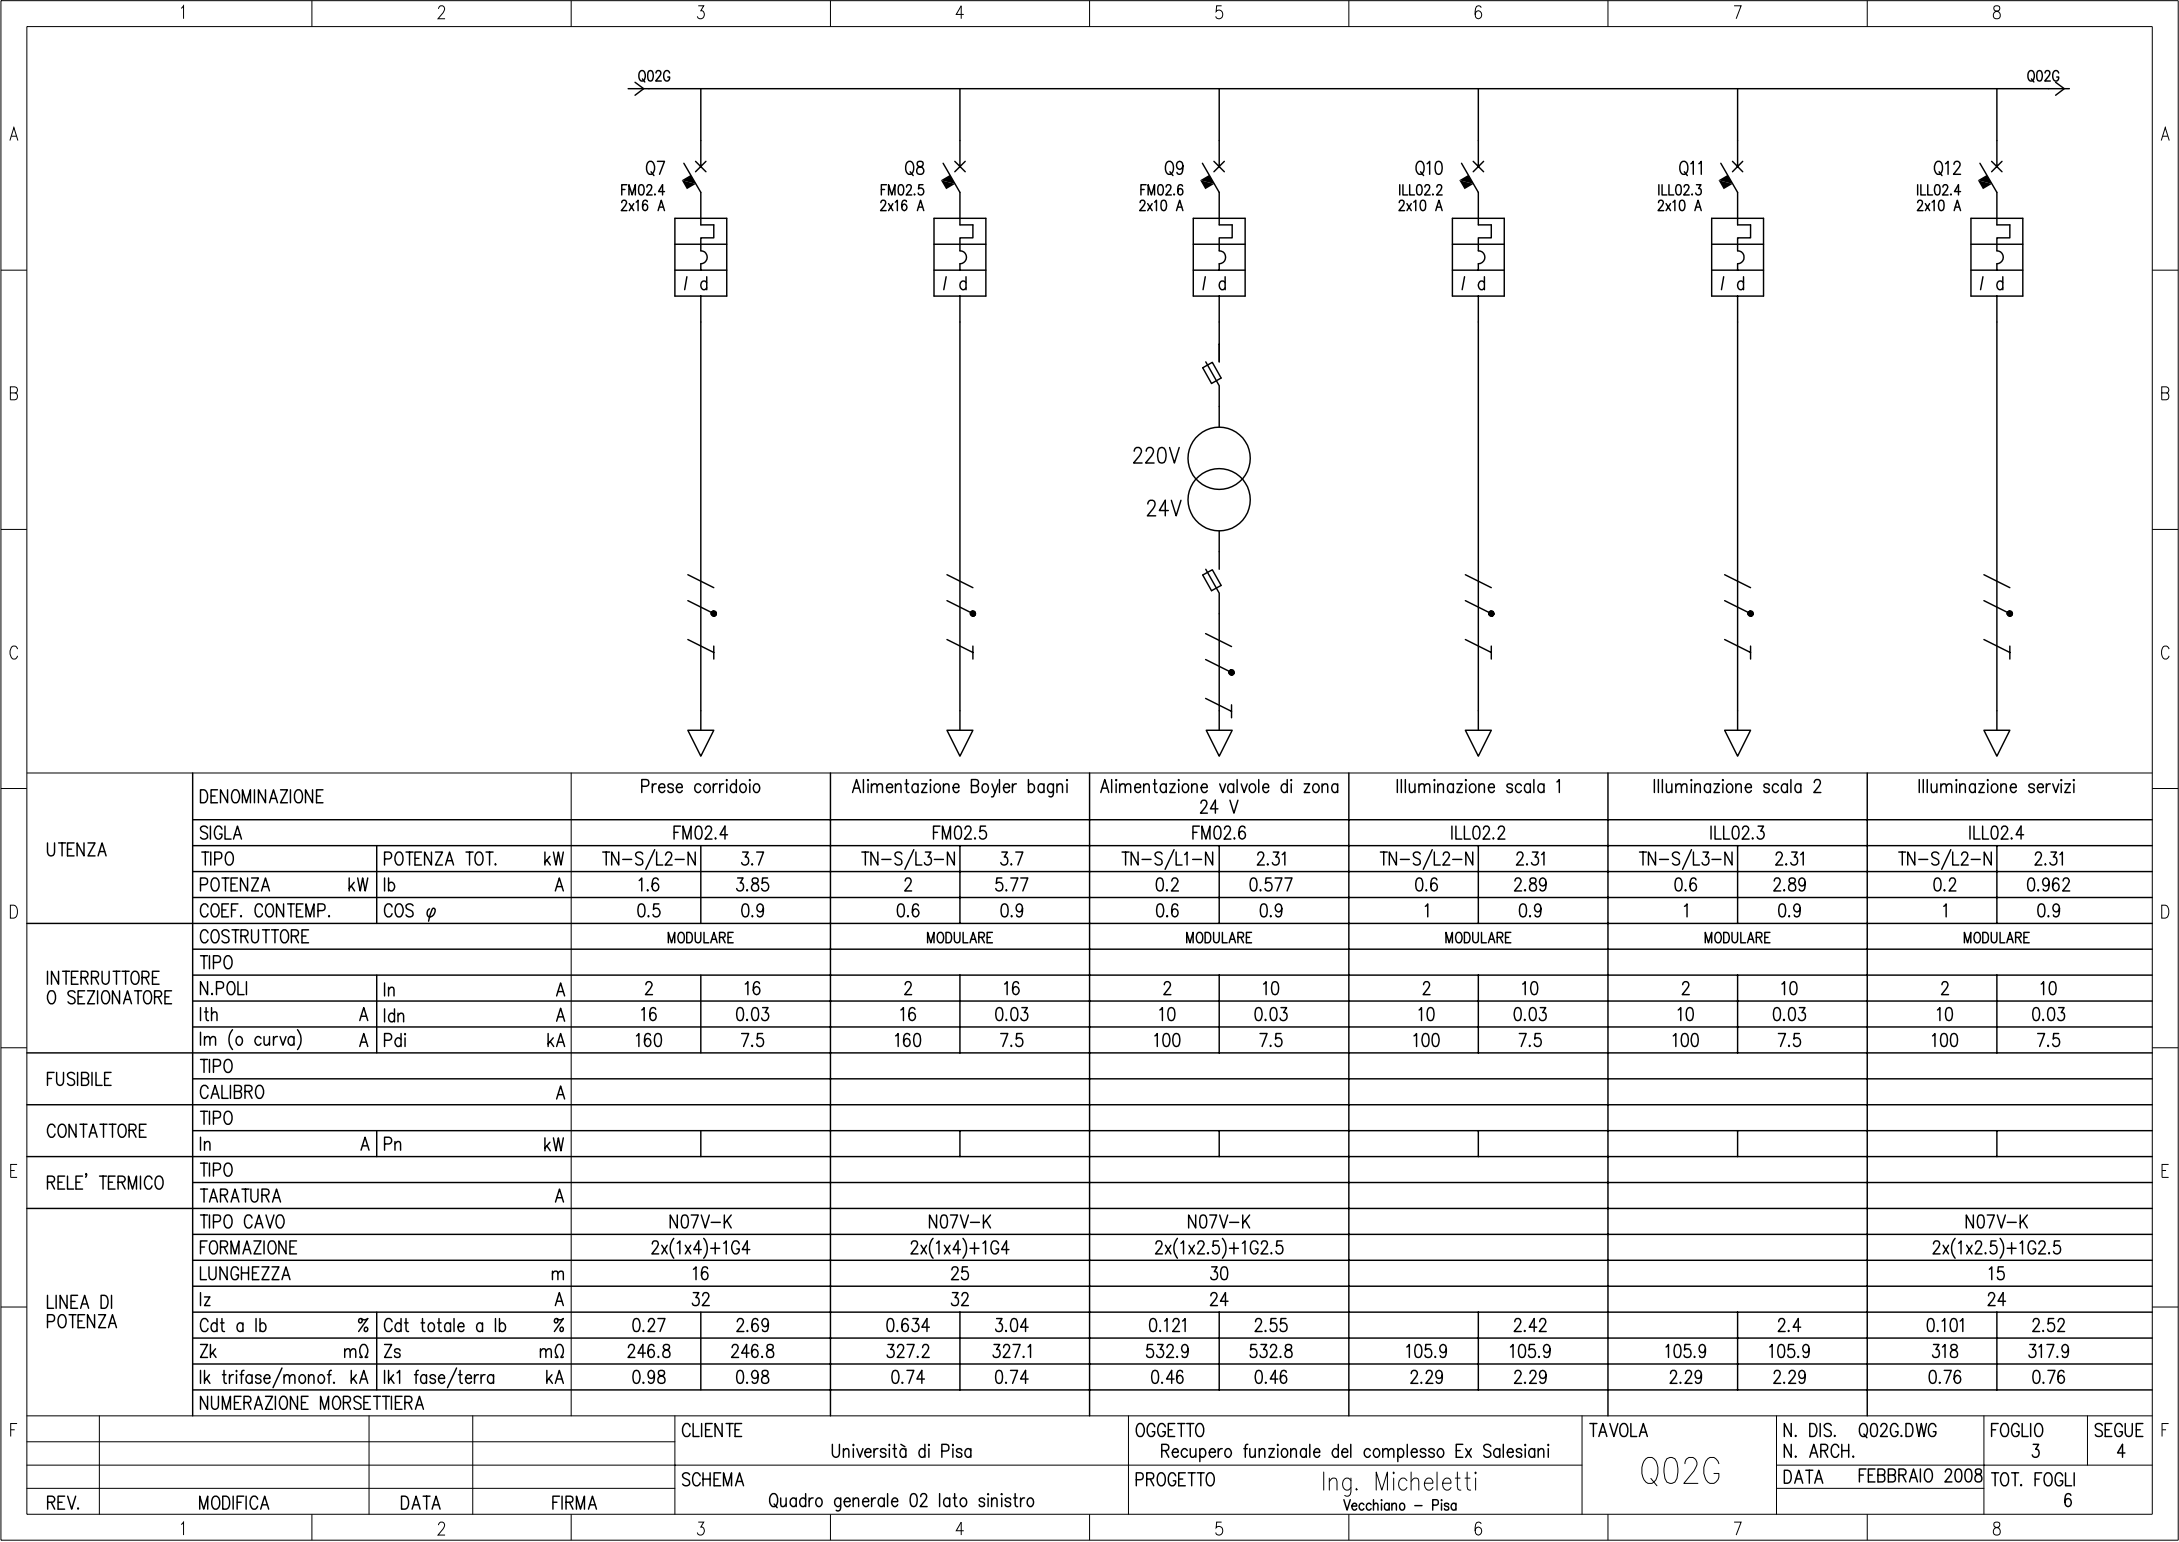

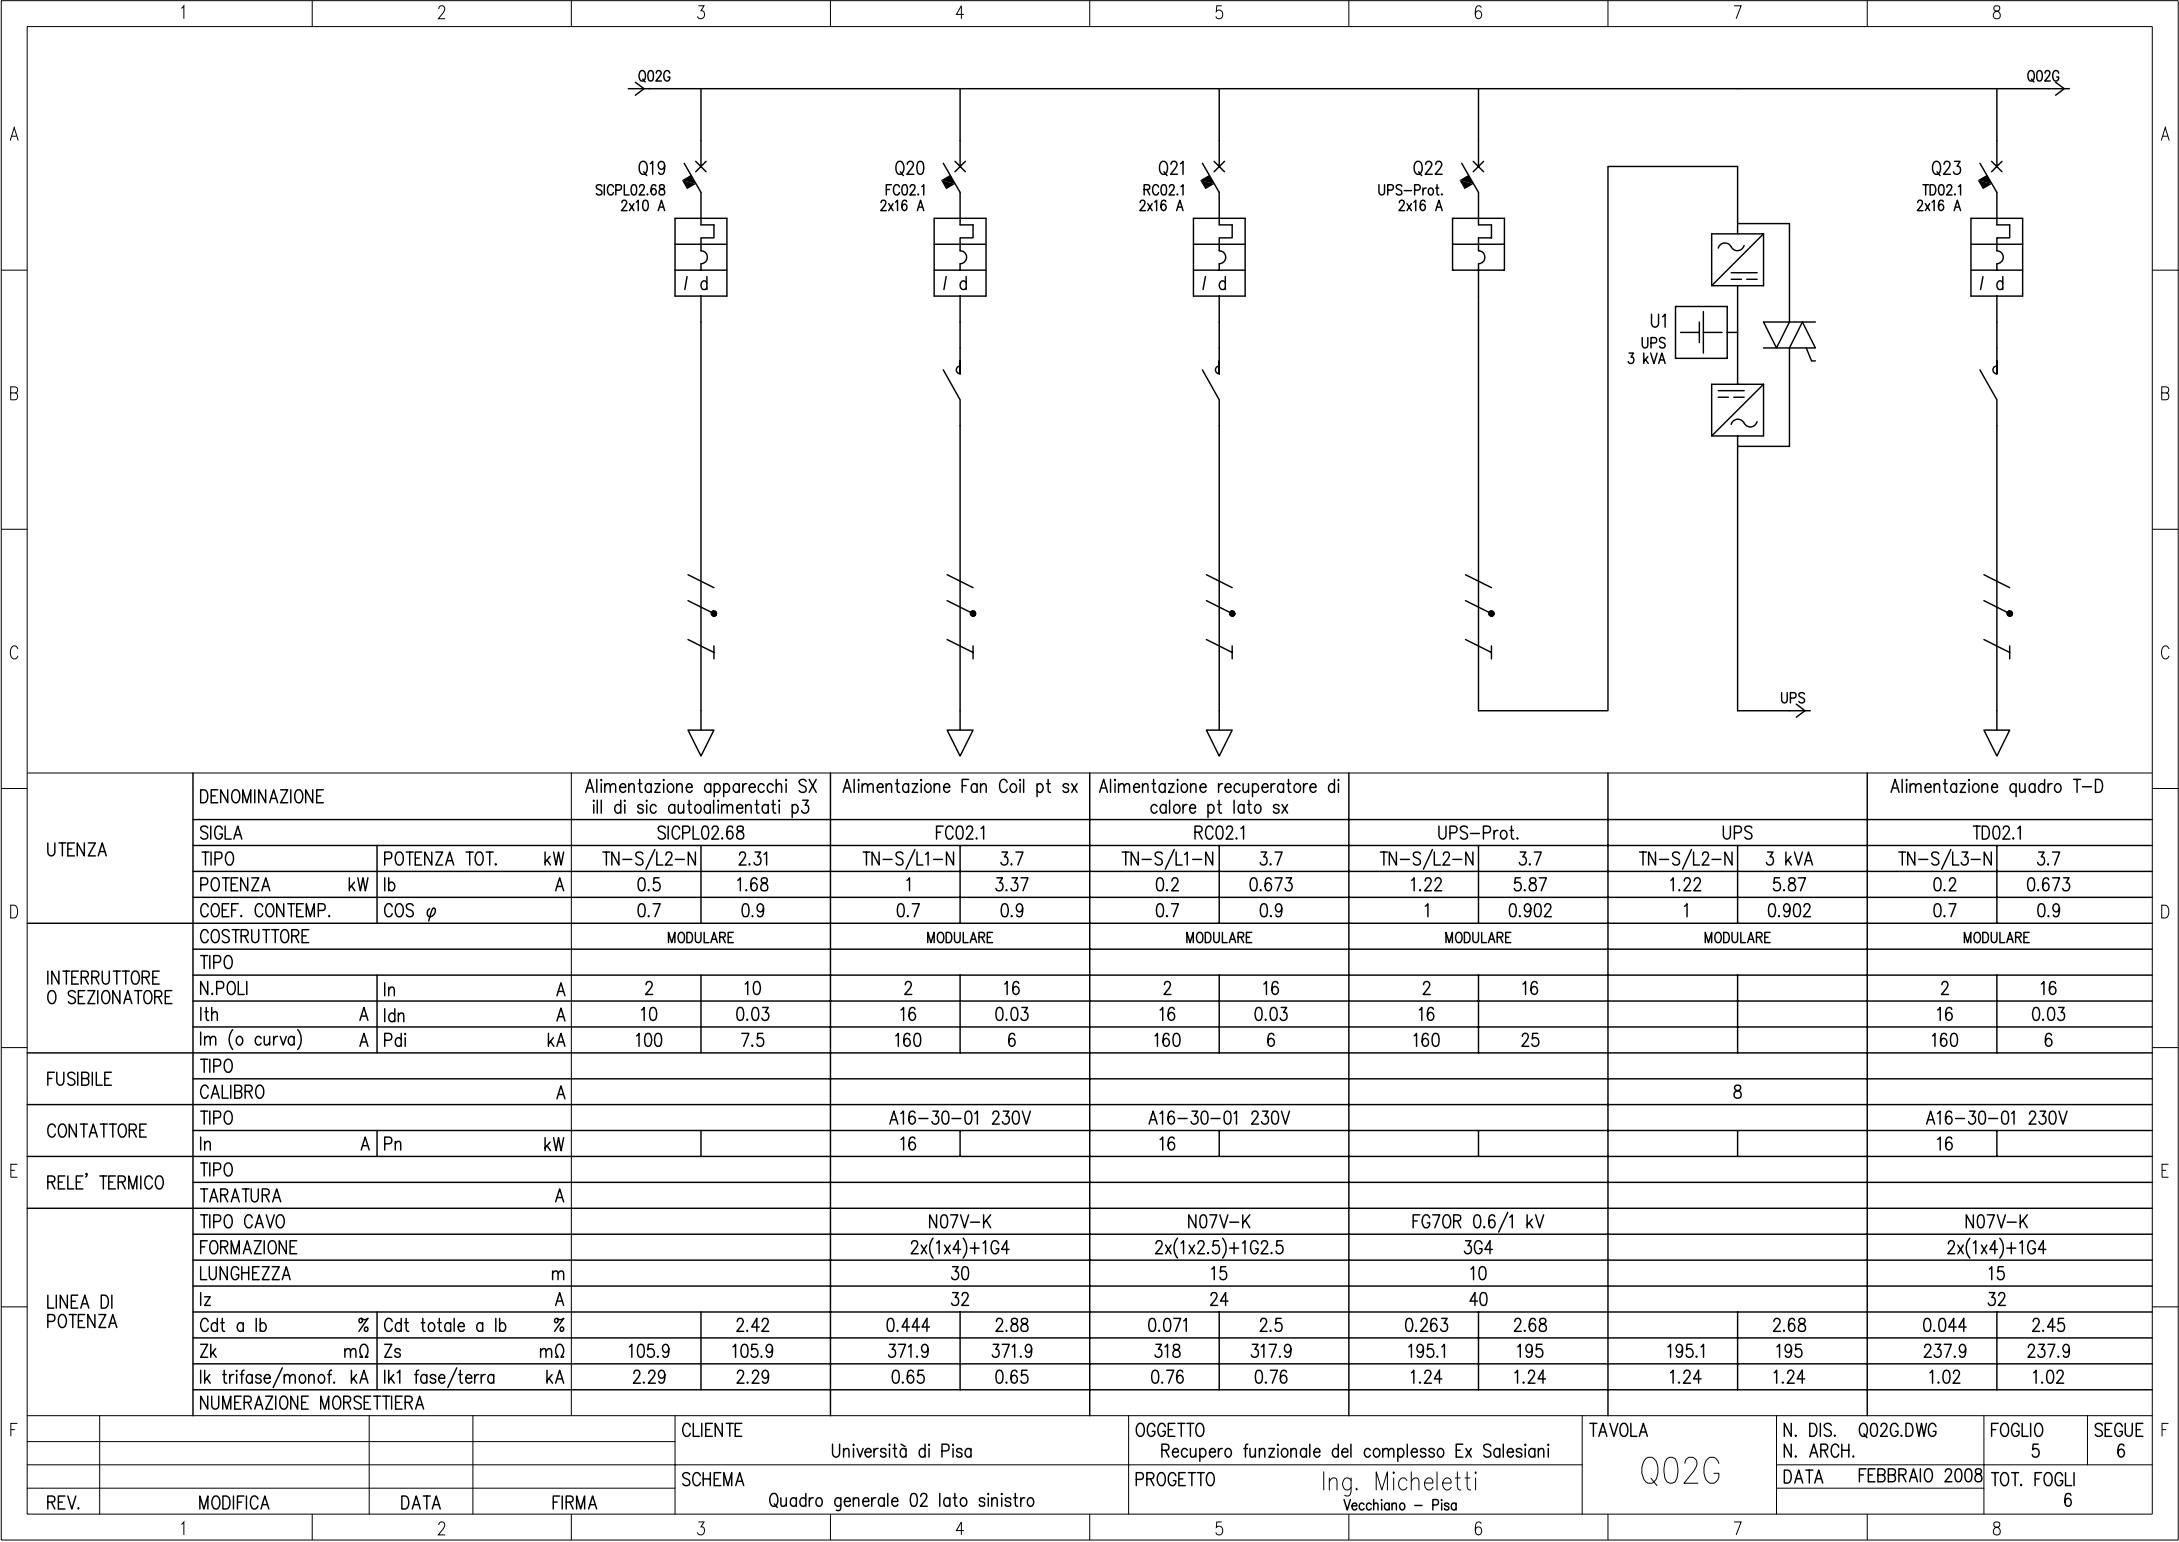

D	UTENZA	DENOMINAZIONE			Alimentazione apparecchi SX ill di sic autodialimentati p3		Alimentazione Fan Coil pt sx		Alimentazione recuperatore di calore pt lato sx						Alimentazione quadro T-D					
		SIGLA			SICPL02.68		FC02.1		RC02.1		UPS-Prot.		UPS		TD02.1					
		TIPO	POTENZA TOT.	kW	TN-S/L2-N	2.31	TN-S/L1-N	3.7	TN-S/L1-N	3.7	TN-S/L2-N	3.7	TN-S/L2-N	3 kVA	TN-S/L3-N	3.7				
		POTENZA	kW	lb	A	0.5	1.68	1	3.37	0.2	0.673	1.22	5.87	1.22	5.87	0.2	0.673			
		COEF. CONTEMP.	COS φ		0.7	0.9	0.7	0.9	0.7	0.9	1	0.902	1	0.902	0.7	0.9				
	INTERRUTTORE O SEZIONATORE	COSTRUTTORE			MODULARE		MODULARE		MODULARE		MODULARE		MODULARE		MODULARE					
		TIPO																		
		N.POLI	In	A	2	10	2	16	2	16	2	16			2	16				
		Ith	A	Idn	A	10	0.03	16	0.03	16	0.03	16			16	0.03				
		Im (o curva)	A	Pdi	kA	100	7.5	160	6	160	6	160	25			160	6			
E	FUSIBILE	TIPO																		
		CALIBRO			A						8									
	CONTATTORE	TIPO					A16-30-01 230V		A16-30-01 230V						A16-30-01 230V					
		In	A	Pn	kW			16		16					16					
	RELE' TERMICO	TIPO																		
TARATURA			A																	
	LINEA DI POTENZA	TIPO CAVO					N07V-K		N07V-K		FG70R 0.6/1 kV				N07V-K					
		FORMAZIONE					2x(1x4)+1G4		2x(1x2.5)+1G2.5		3G4				2x(1x4)+1G4					
		LUNGHEZZA			m		30		15		10				15					
		Iz			A		32		24		40				32					
		Cdt a lb	%	Cdt totale a lb	%		2.42	0.444	2.88	0.071	2.5	0.263	2.68		2.68	0.044	2.45			
		Zk	mΩ	Zs	mΩ	105.9	105.9	371.9	371.9	318	317.9	195.1	195	195.1	195	237.9	237.9			
		Ik trifase/monof. kA		Ik1 fase/terra	kA	2.29	2.29	0.65	0.65	0.76	0.76	1.24	1.24	1.24	1.24	1.02	1.02			
		NUMERAZIONE MORSETTIERA																		
F					CLIENTE				OGGETTO				TAVOLA		N. DIS. Q02G.DWG		FOGLIO		SEGUE	
					Università di Pisa				Recupero funzionale del complesso Ex Salesiani				Q02G		N. ARCH.		5		6	
	REV.	MODIFICA	DATA	FIRMA	SCHEMA				PROGETTO						DATA		TOT. FOGLI			
		1	2		3		4		5		6		7		8					
																	</			

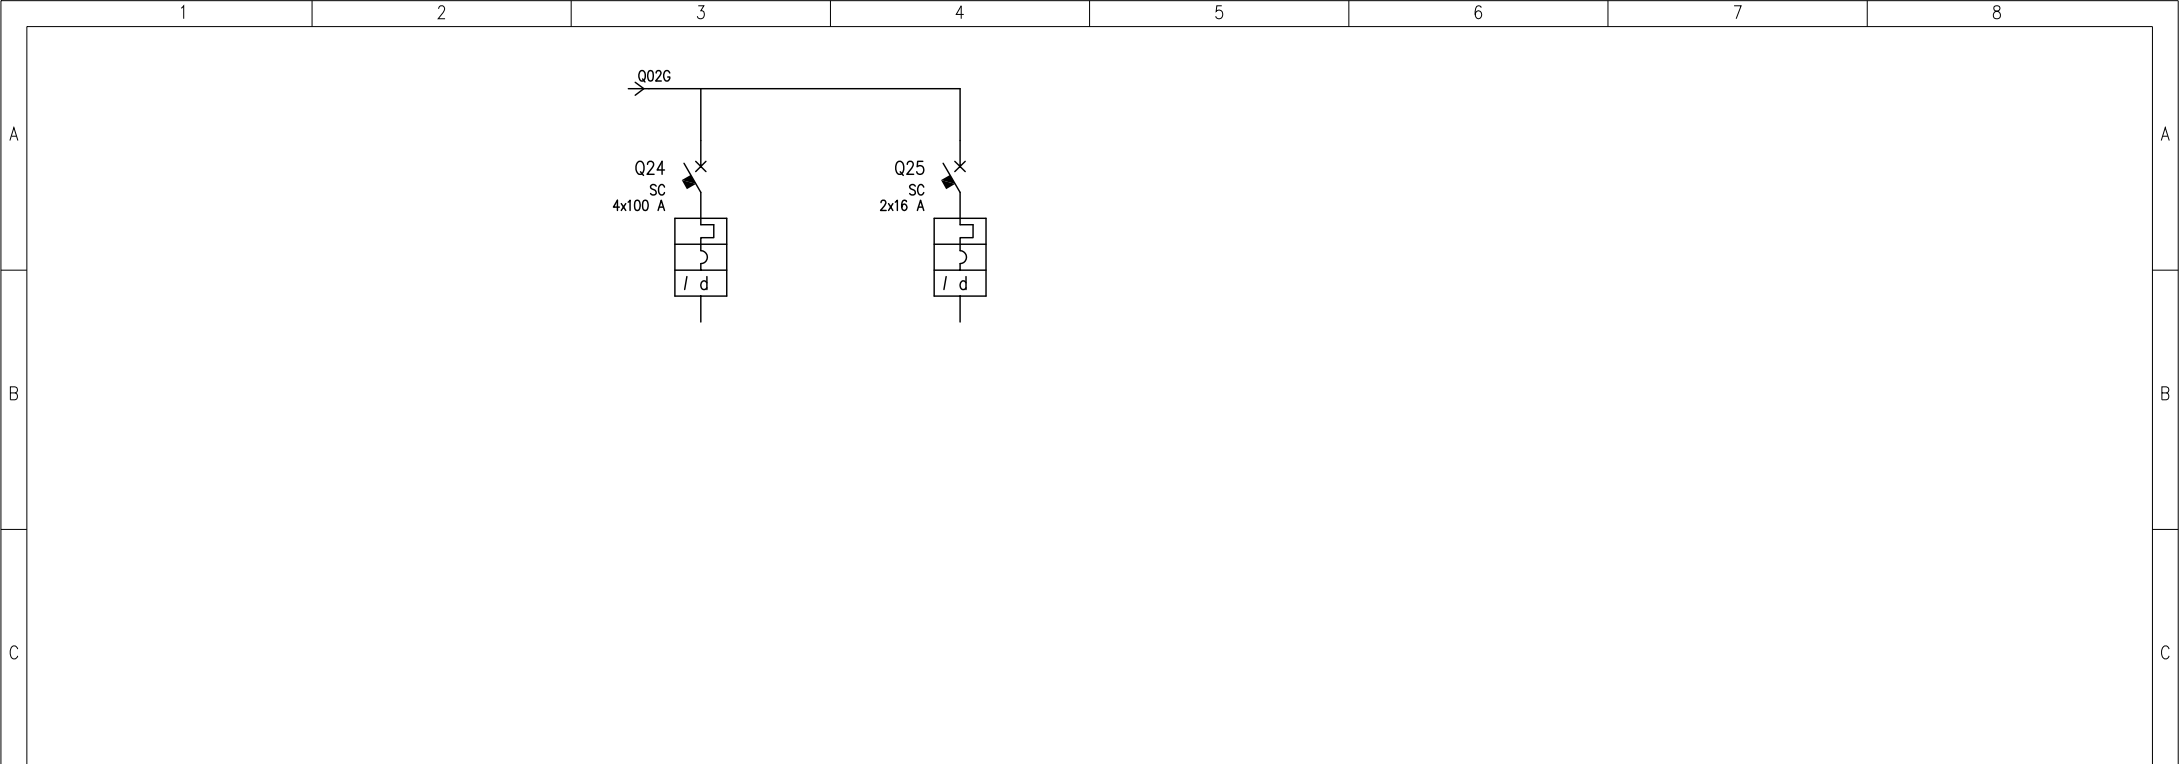

D	UTENZA	DENOMINAZIONE		Scorta		Scorta										
		SIGLA		SC		SC										
		TIPO	POTENZA TOT. kW	TN-S	69.3	TN-S/L2-N	3.7									
		POTENZA kW	lb													
		COEF. CONTEMP.	COS φ	1	0.9	1	0.9									
	INTERRUTTORE O SEZIONATORE	COSTRUTTORE		SCATOLATO		MODULARE										
		TIPO														
		N.POLI	In	A	4	100	2	16								
Ith		A	Idn	A	100	0.03	16	0.03								
Im (o curva)		A	Pdi	kA	1000	16	160	20								
E	FUSIBILE	TIPO														
		CALIBRO		A												
	CONTATTATORE	TIPO														
		In	A	Pn	kW											
F	RELE' TERMICO	TIPO														
		TARATURA		A												
	LINEA DI POTENZA	TIPO CAVO														
		FORMAZIONE														
		LUNGHEZZA		m												
		Iz		A												
		Cdt a lb	%	Cdt totale a lb	%		2.43		2.42							
		Zk	mΩ	Zs	mΩ	41.1	105.8	105.9	105.9							
Ik trifase/monof. kA		Ik1 fase/terra kA		5.91	2.29	2.29	2.29									
NUMERAZIONE MORSETTIERA																
				CLIENTE	Università di Pisa			OGGETTO	Recupero funzionale del complesso Ex Salesiani		TAVOLA	N. DIS. Q02G.DWG		FOGLIO	6	SEGUE
					SCHEMA			PROGETTO	Ing. Micheletti		Q02G	N. ARCH.				
REV.	MODIFICA		DATA	FIRMA	Quadro generale 02 lato sinistro			Vecchiano - Pisa		DATA FEBBRAIO 2008		TOT. FOGLI		6		
1		2		3		4		5		6		7		8		