



TABELLA RIASSUNTIVA DEL QUADRO


TENSIONE NOMINALE: Vn = 400V
FREQUENZA: f = 50Hz
POTENZE E CORRENTI:
PROVENIENZA E TIPO LINEE ALIMENTAZIONE:
STRUTTURA DEL QUADRO:
GRADO DI PROTEZIONE MINIMO: IP40

cliente:	Università di Pisa	tavola:	Q04G
impianto:	Recupero funzionale del complesso Ex Salesiani	data:	FEBBRAIO 2008
titolo:	Quadro generale 04 lato destro	scala:	
progetto:	Ing. Micheletti Vecchiano – Pisa	archivio:	

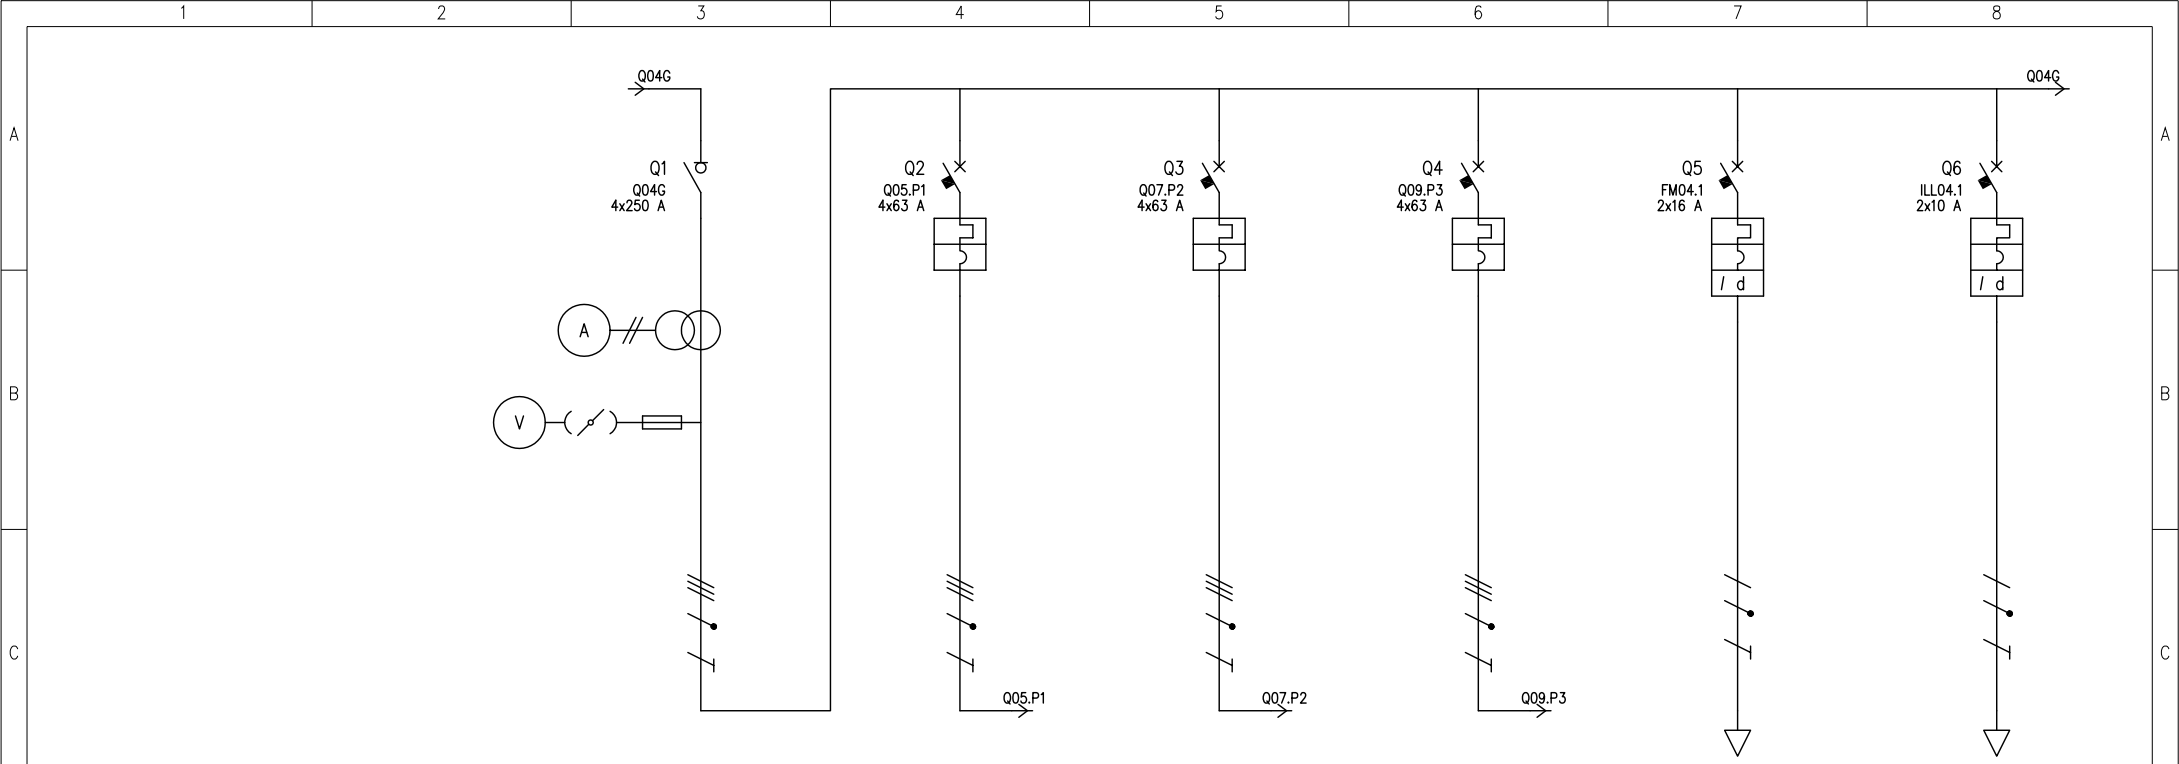

D	UTENZA	DENOMINAZIONE		Quadro Generale 04		Generale quadro 05 piano primo		Generale quadro 07 piano secondo		Generale quadro 09 piano terzo		Prese piano ammezzato		Illuminazione piano ammezzato							
		SIGLA		Q04G		Q05.P1		Q07.P2		Q09.P3		FM04.1		ILL04.1							
		TIPO	POTENZA TOT.	kW	TN-S	83.1	TN-S	43.6	TN-S	43.6	TN-S	43.6	TN-S/L3-N	3.7	TN-S/L2-N	2.31					
		POTENZA	kW	lb	A	68.1	109.4	17.5	28.2	14.1	22.8	14.5	23.4	2.4	5.77	0.6	2.89				
		COEF. CONTEMP.	COS φ		1	0.9	0.7	0.9	0.7	0.9	0.7	0.9	0.5	0.9	1	0.9					
	INTERRUTTORE O SEZIONATORE	COSTRUTTORE		SCATOLATO		SCATOLATO		SCATOLATO		SCATOLATO		MODULARE		MODULARE							
		TIPO																			
		N.POLI	In	A	4	250	4	63	4	63	4	63	2	16	2	10					
		lth	A	Idn	A		63		63		63		16	0.03	10	0.03					
		Im (o curva)	A	Pdi	kA		6.5	630	16	630	16	630	16	160	7.5	100	7.5				
E	FUSIBILE	TIPO																			
		CALIBRO		A																	
	CONTATTORE	TIPO																			
		In	A	Pn	kW																
	RELE' TERMICO	TIPO																			
		TARATURA		A																	
		LINEA DI POTENZA	TIPO CAVO				FG70R 0.6/1 kV		FG70R 0.6/1 kV		FG70R 0.6/1 kV		N07V-K		N07V-K						
			FORMAZIONE				4x(1x16)+1G16		4x(1x16)+1G16		4x(1x16)+1G16		2x(1x4)+1G4		2x(1x2.5)+1G2.5						
LUNGHEZZA			m		8		12		16		15		15								
Iz			A		107		107		107		32		24								
Cdt a lb			%	Cdt totale a lb	%		2.09	0.13	2.21	0.158	2.24	0.215	2.3	0.38	2.46	0.303	2.38				
Zk			mΩ	Zs	mΩ	34	83.6	42.1	101	46.3	109.8	50.6	118.7	214.5	214.5	294.4	294.4				
Ik trifase/monof. kA				Ik1 fase/terra	kA	7.13	2.9	5.76	2.4	5.24	2.21	4.79	2.04	1.13	1.13	0.82	0.82				
NUMERAZIONE MORSETTIERA																					
F					CLIENTE				OGGETTO				TAVOLA		N. DIS. Q04G.DWG		FOGLIO		F		
					Università di Pisa				Recupero funzionale del complesso Ex Salesiani				Q04G		N. ARCH.		2				
	REV.	MODIFICA		DATA	FIRMA	SCHEMA				PROGETTO						DATA		TOT. FOGLI			
						Quadro generale 04 lato destro				Ing. Micheletti						FEBBRAIO 2008		5			
										Vecchiano - Pisa											
1		2		3		4		5		6		7		8							

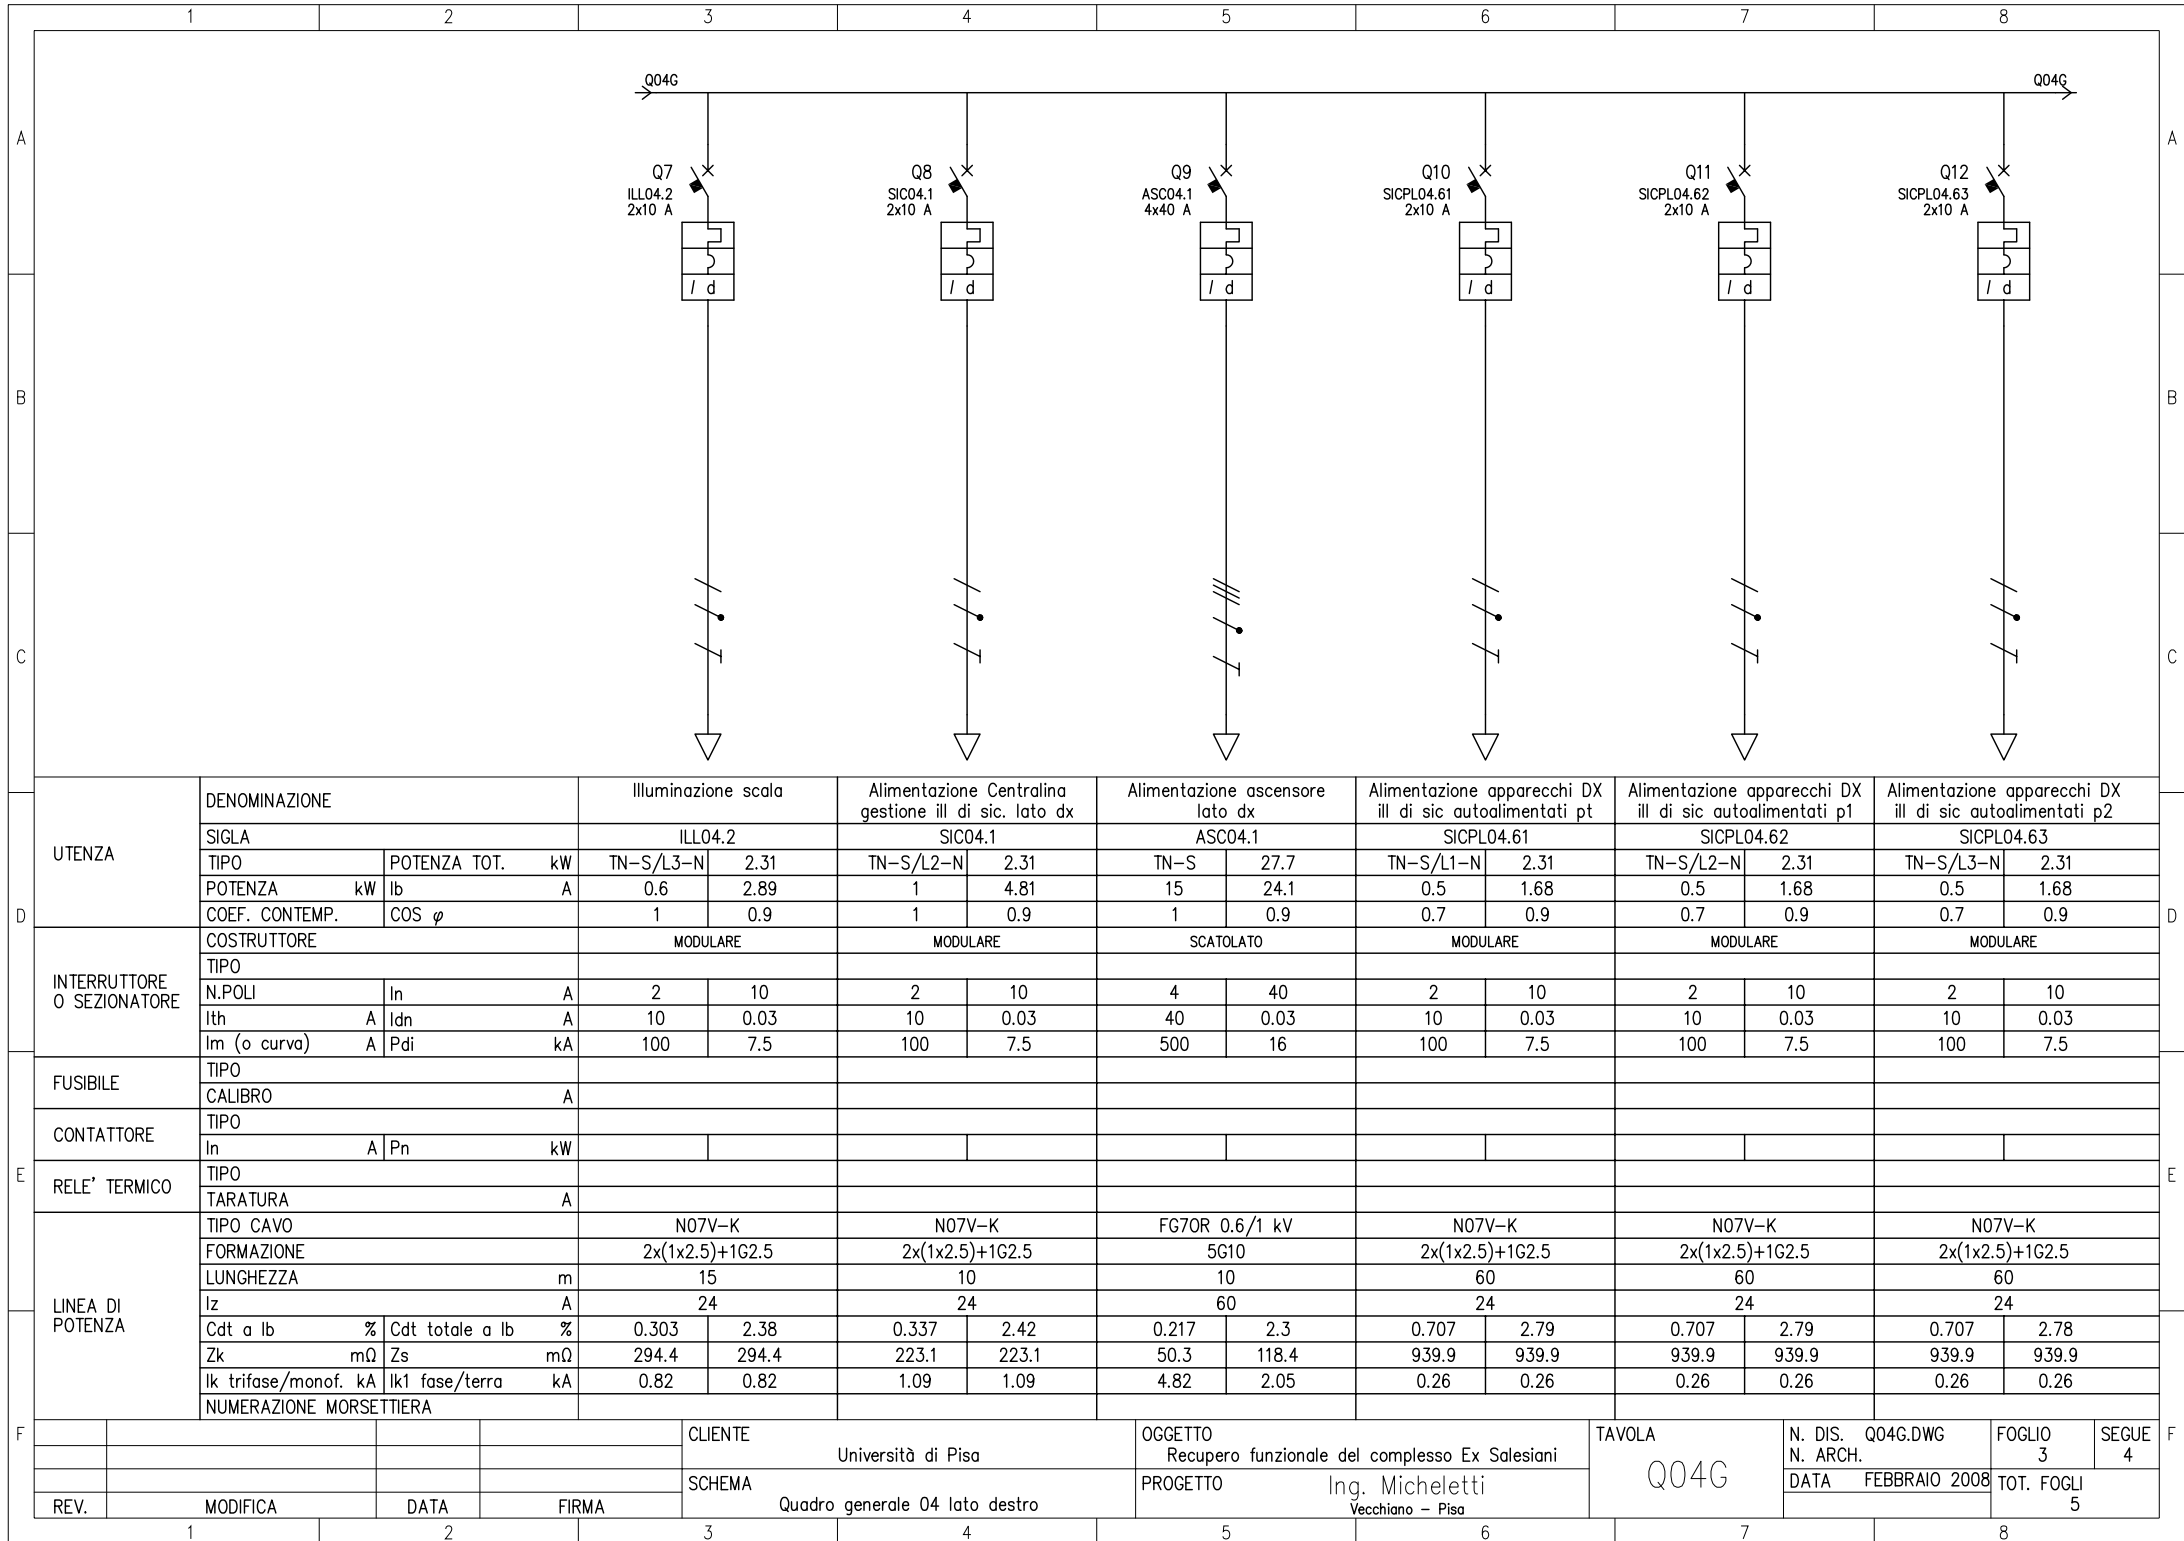

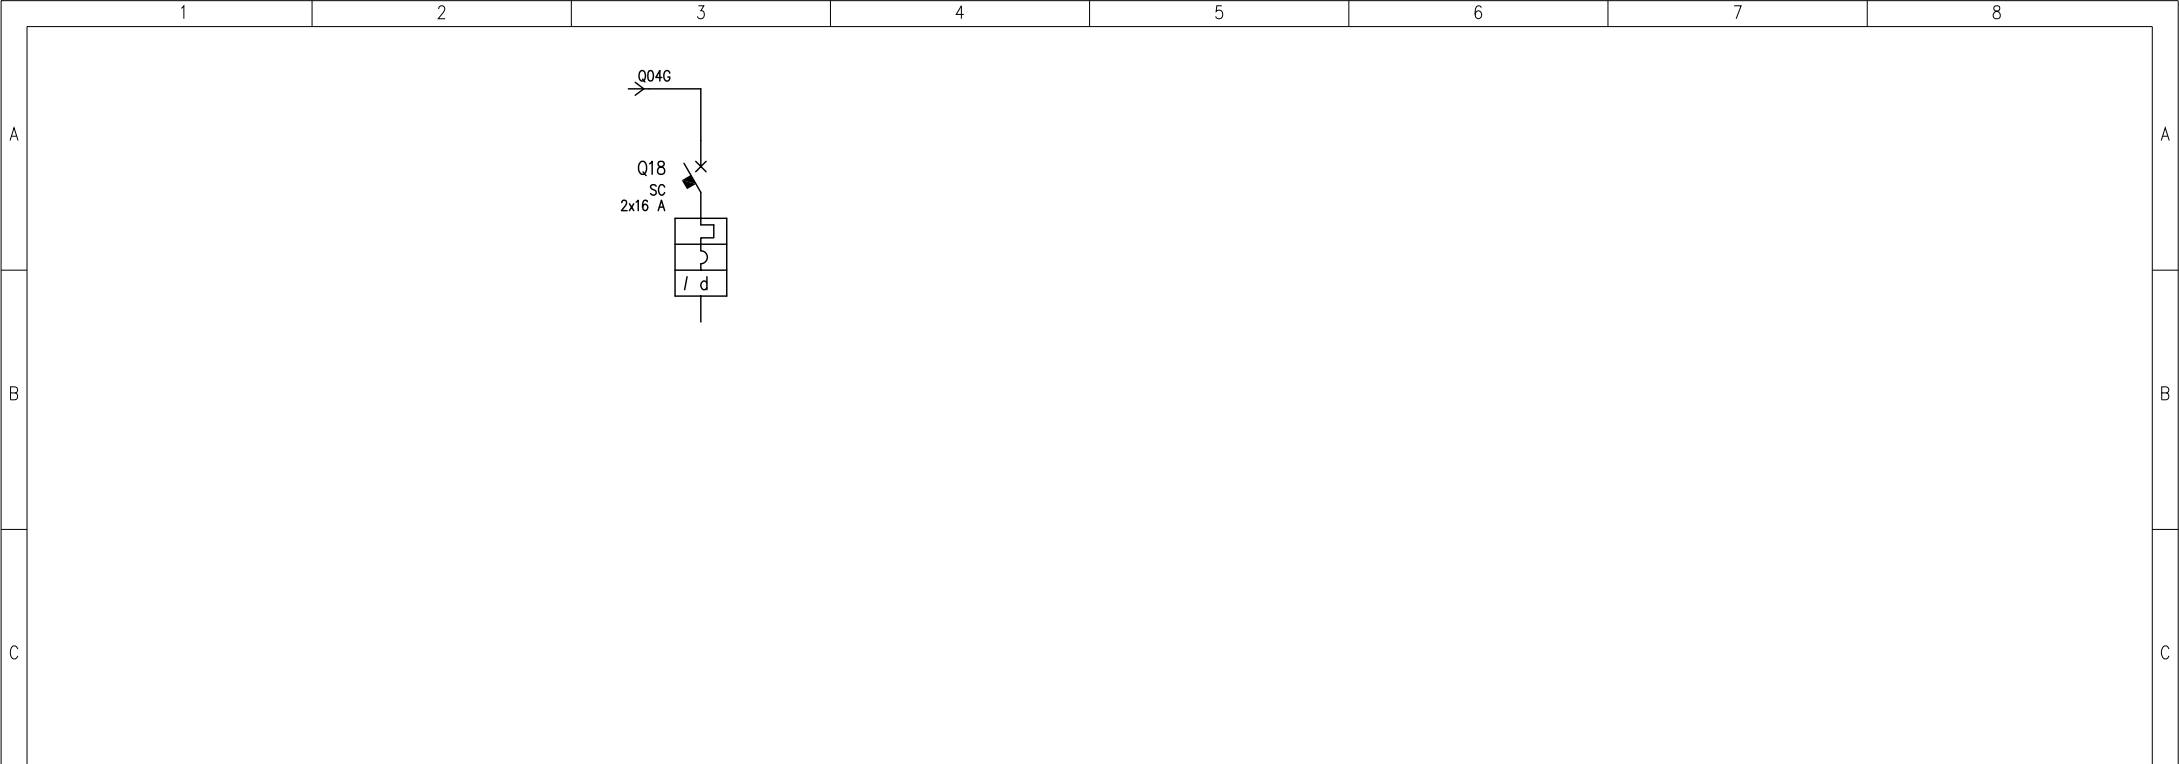

D	UTENZA	DENOMINAZIONE		Scorta													
		SIGLA		SC													
		TIPO	POTENZA TOT.	kW	TN-S/L2-N	3.7											
		POTENZA	kW	lb	A												
	INTERRUTTORE O SEZIONATORE	COEF. CONTEMP.		COS φ		1	0.9										
		COSTRUTTORE		MODULARE													
		TIPO															
		N.POLI	In	A	2	16											
	FUSIBILE	Ith	A	Idn	A	16	0.03										
		Im (o curva)	A	Pdi	kA	160	20										
		TIPO															
		CALIBRO		A													
E	CONTATTATORE	TIPO															
		In	A	Pn	kW												
	RELE' TERMICO	TIPO															
		TARATURA		A													
	LINEA DI POTENZA	TIPO CAVO															
		FORMAZIONE															
		LUNGHEZZA		m													
		Iz	A														
		Cdt a lb	%	Cdt totale a lb	%		2.08										
		Zk	mΩ	Zs	mΩ	83.7	83.7										
		Ik trifase/monof.	kA	Ik1 fase/terra	kA	2.9	2.9										
		NUMERAZIONE MORSETTIERA															
				CLIENTE	Università di Pisa			OGGETTO	Recupero funzionale del complesso Ex Salesiani			TAVOLA	N. DIS. Q04G.DWG		FOGLIO	5	SEGUE
					SCHEMA			PROGETTO	Ing. Micheletti			Q04G	N. ARCH.		TOT. FOGLI	5	
REV.	MODIFICA		DATA	FIRMA	Quadro generale 04 lato destro			Vecchiano - Pisa			DATA FEBBRAIO 2008						
1		2		3		4		5		6		7		8			