




TABELLA RIASSUNTIVA DEL QUADRO

TENSIONE NOMINALE: V _n = 400V
FREQUENZA: f = 50Hz
POTENZE E CORRENTI:
PROVENIENZA E TIPO LINEE ALIMENTAZIONE:
STRUTTURA DEL QUADRO:
GRADO DI PROTEZIONE MINIMO: IP40

cliente:	Università di Pisa	tavola:	Q05P1
impianto:	Recupero funzionale del complesso Ex Salesiani	data:	FEBBRAIO 2008
titolo:	Quadro 05 piano 1° lato dx	scala:	
progetto:	Ing. Micheletti Vecchiano – Pisa	archivio:	

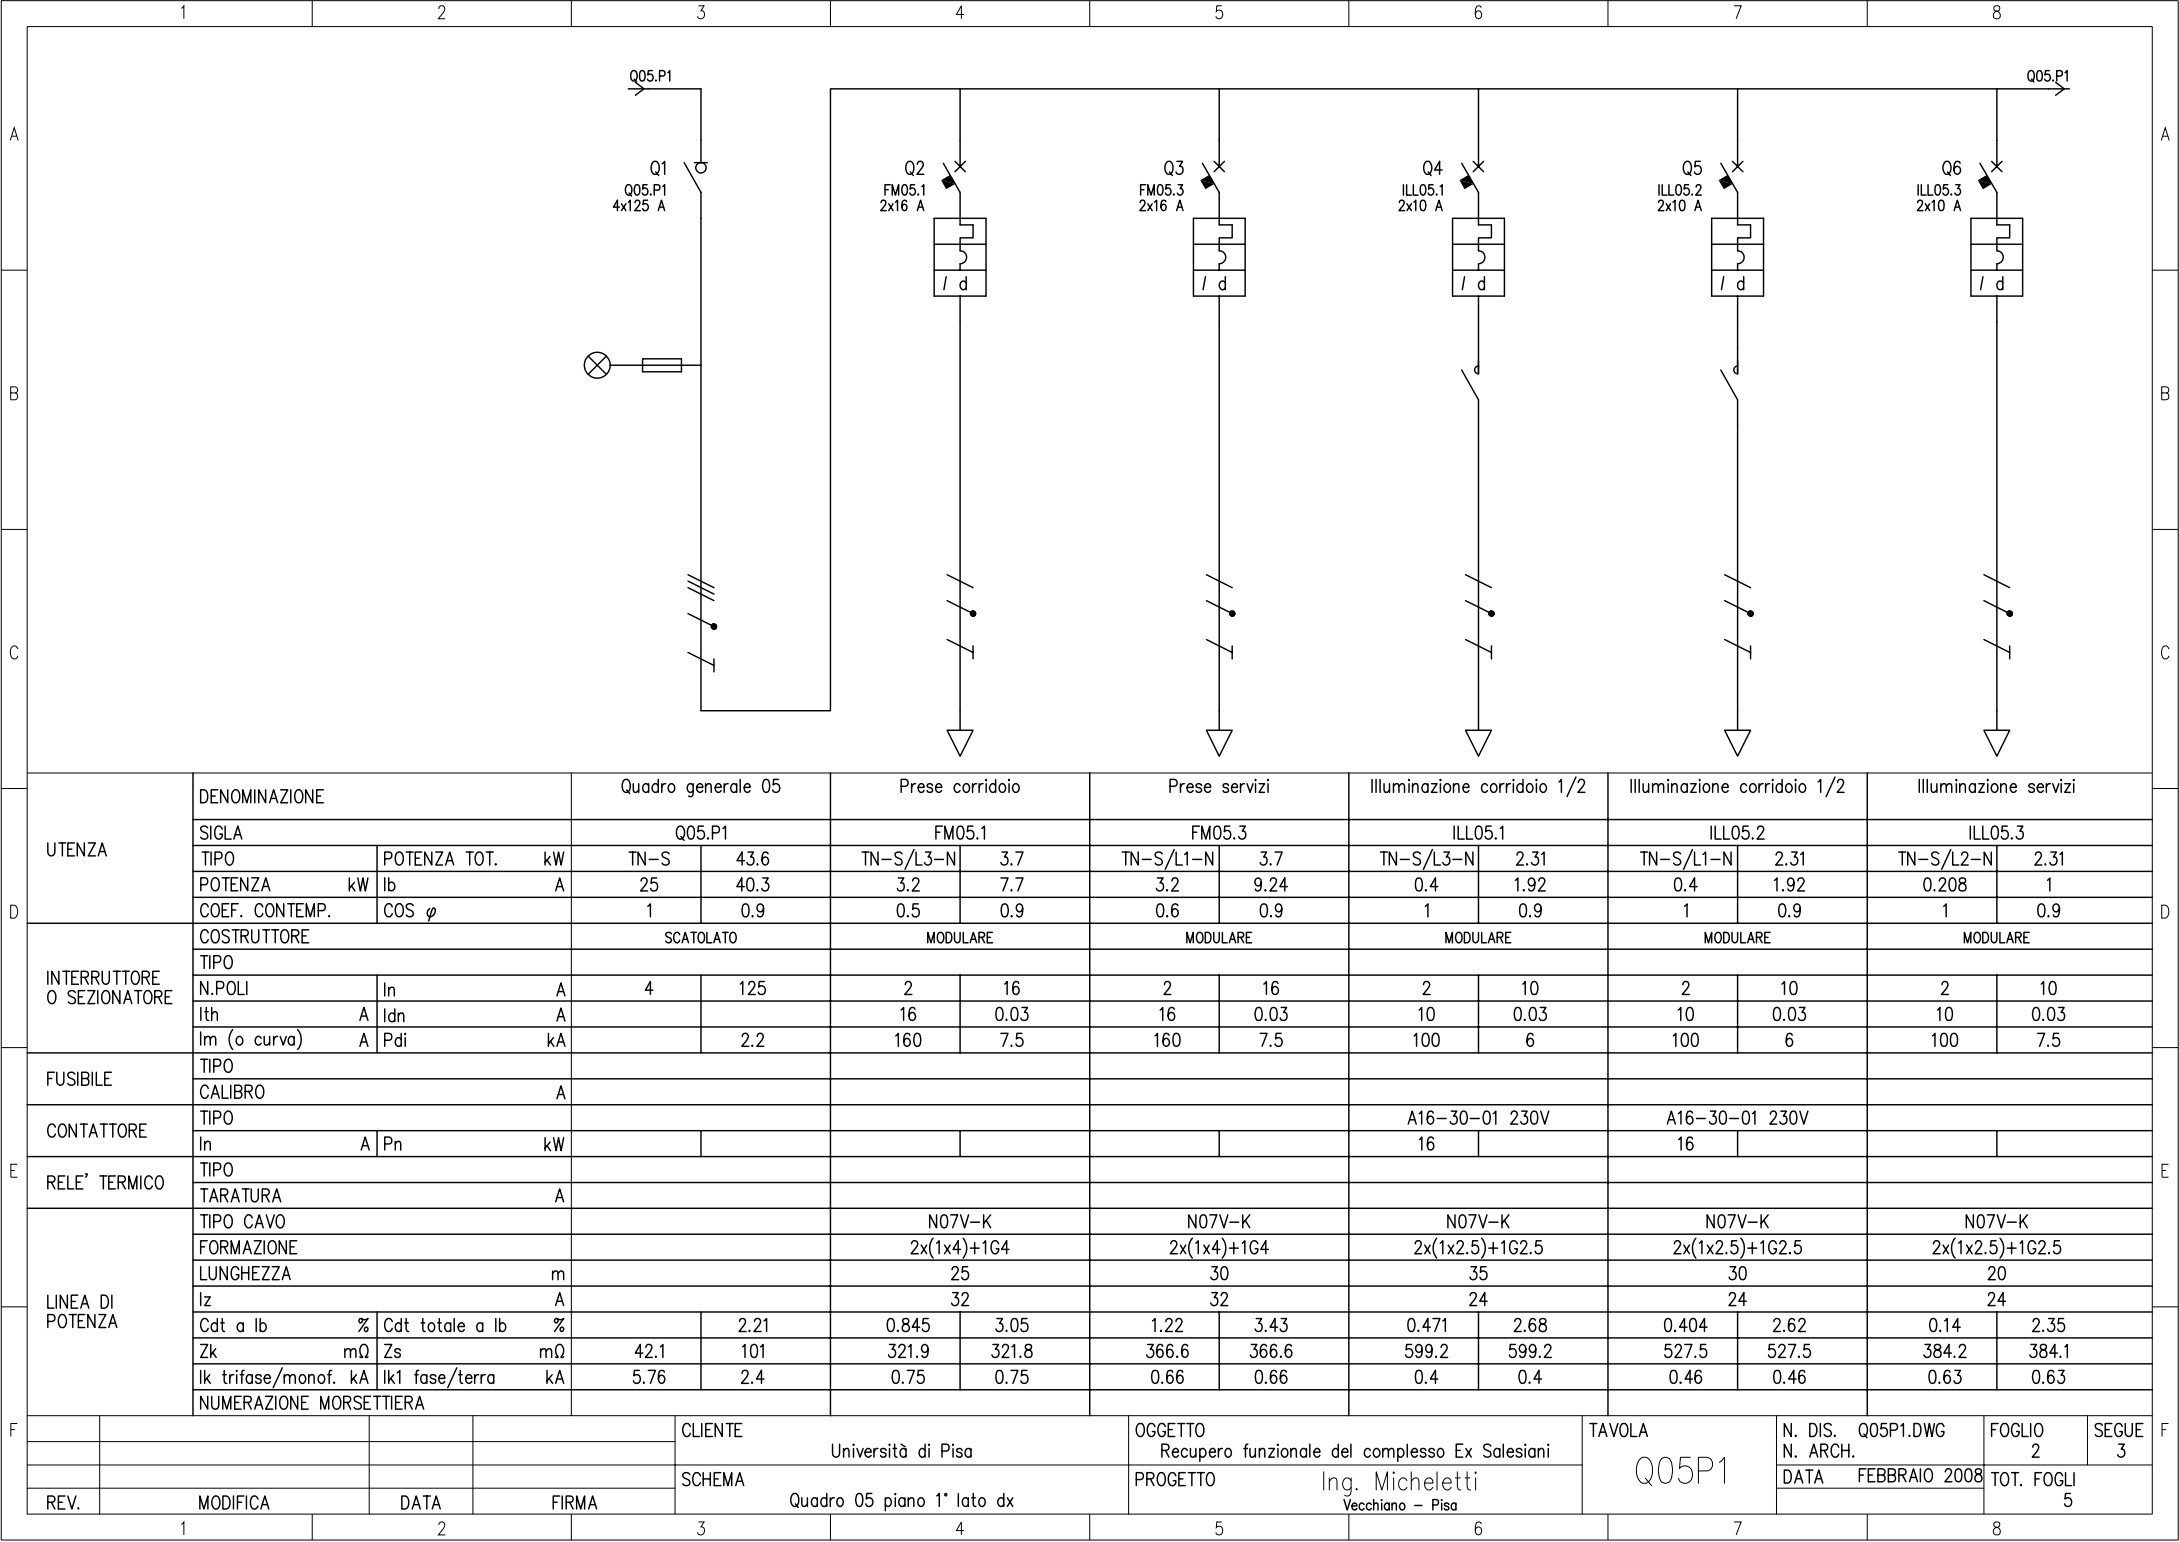

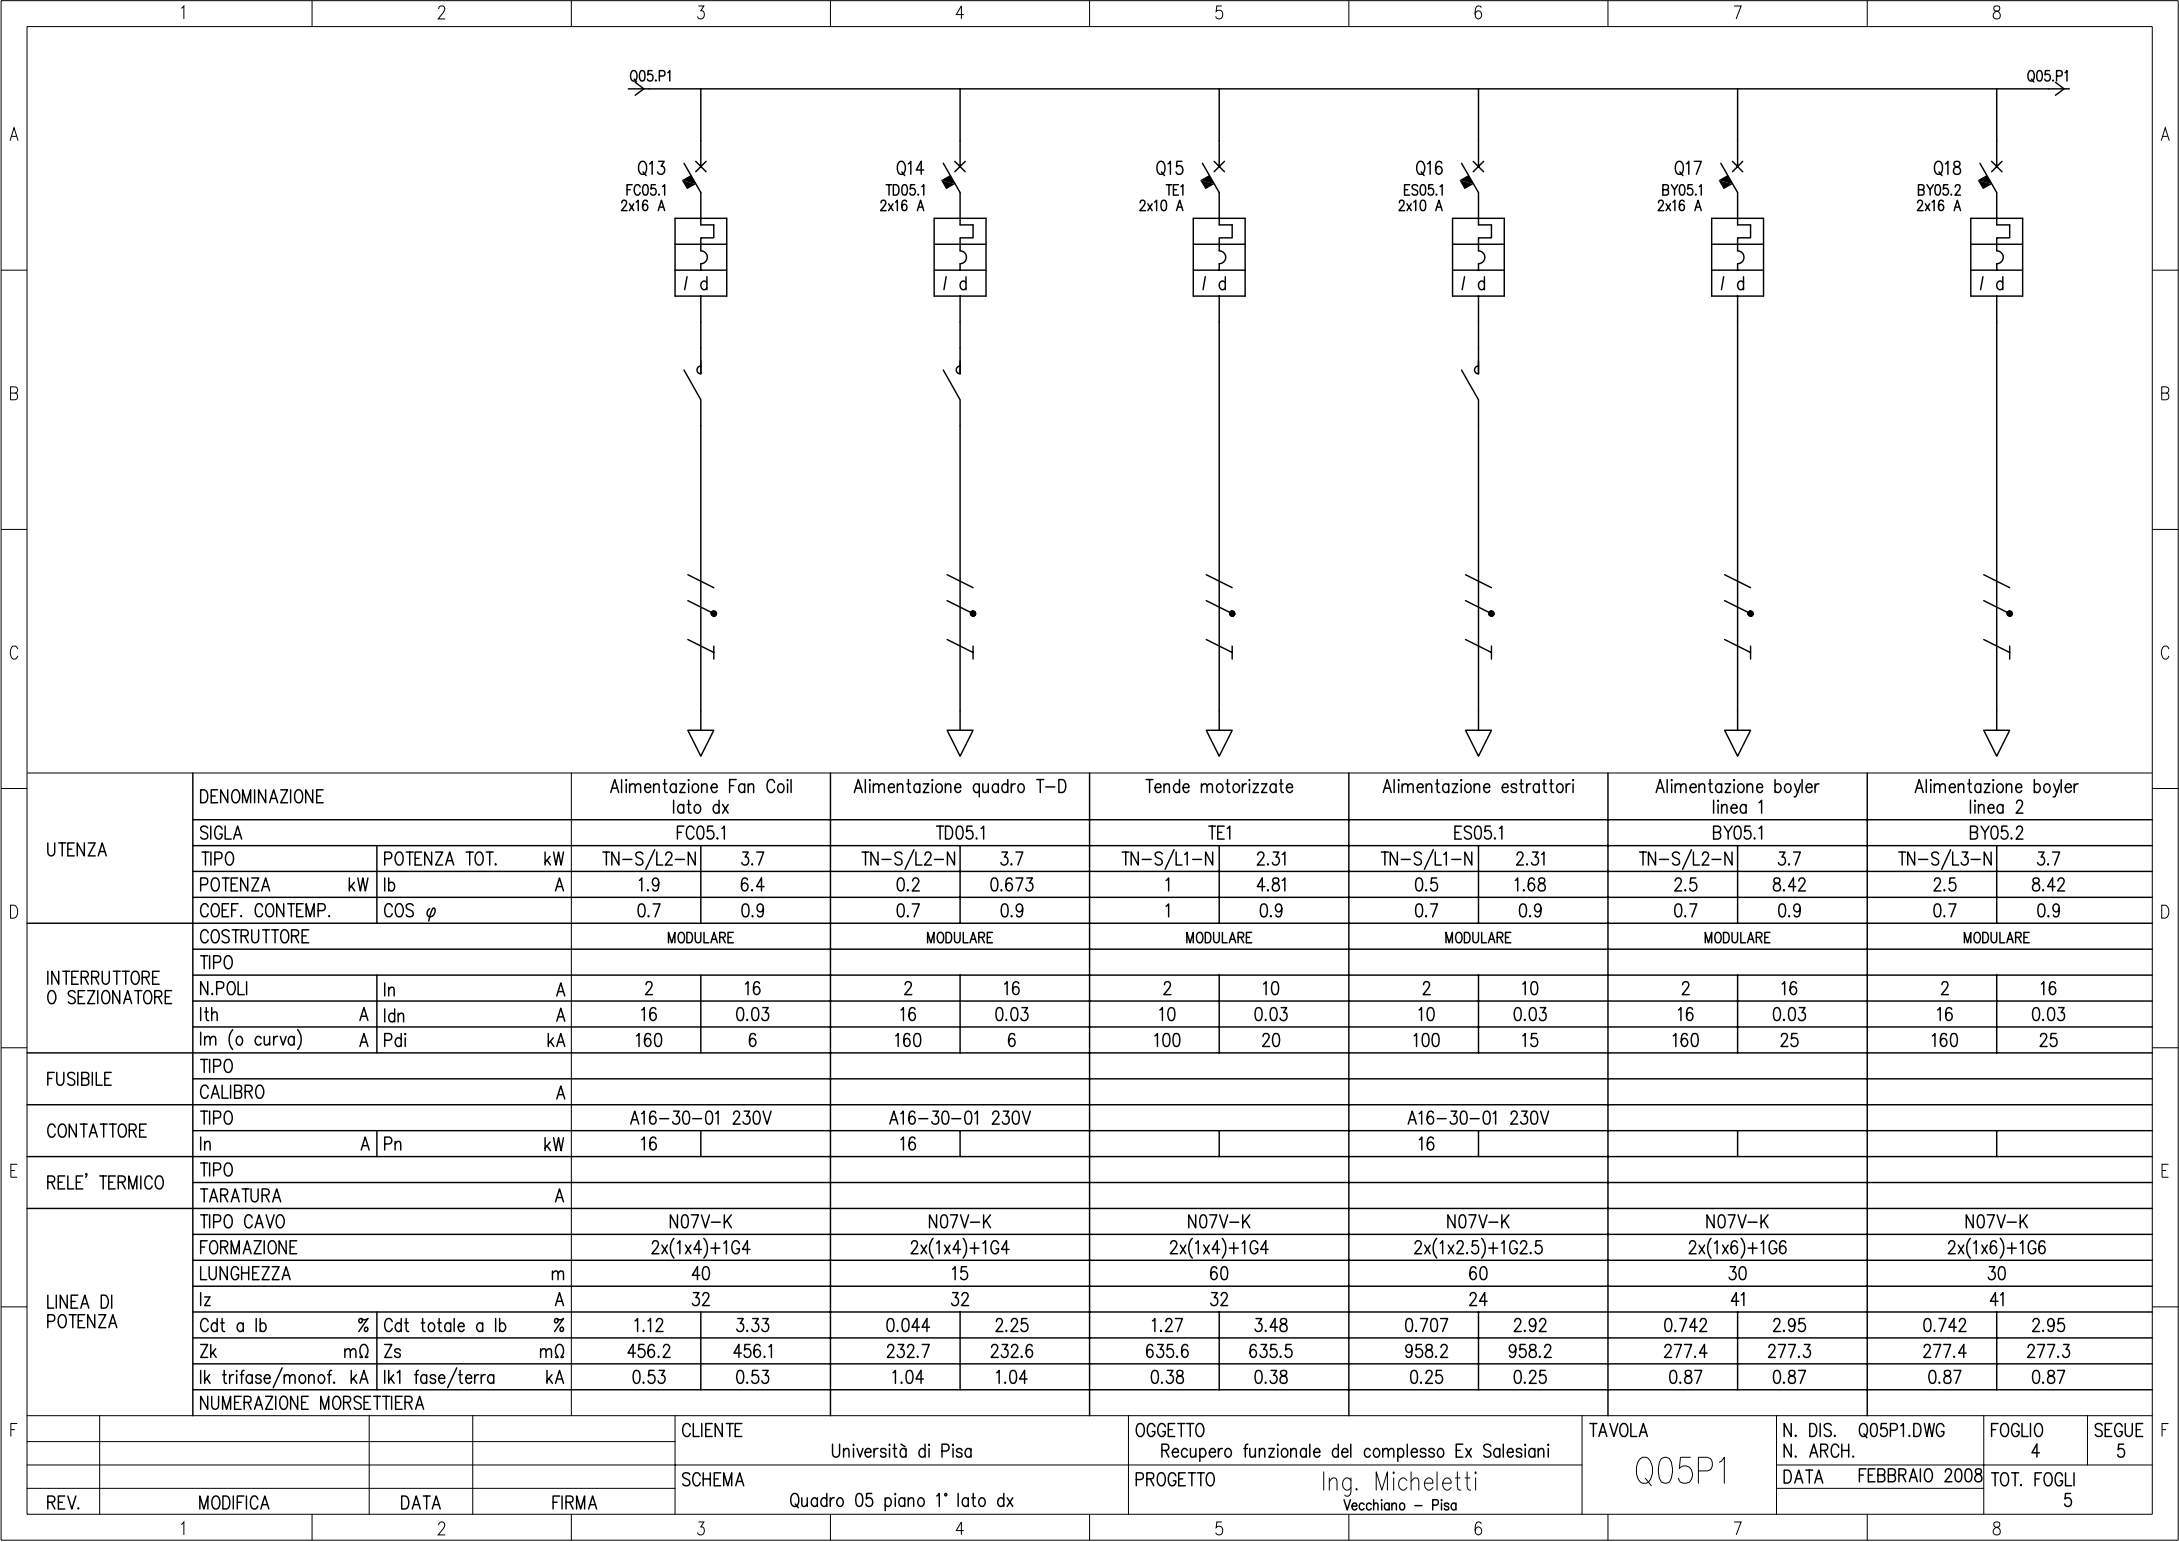

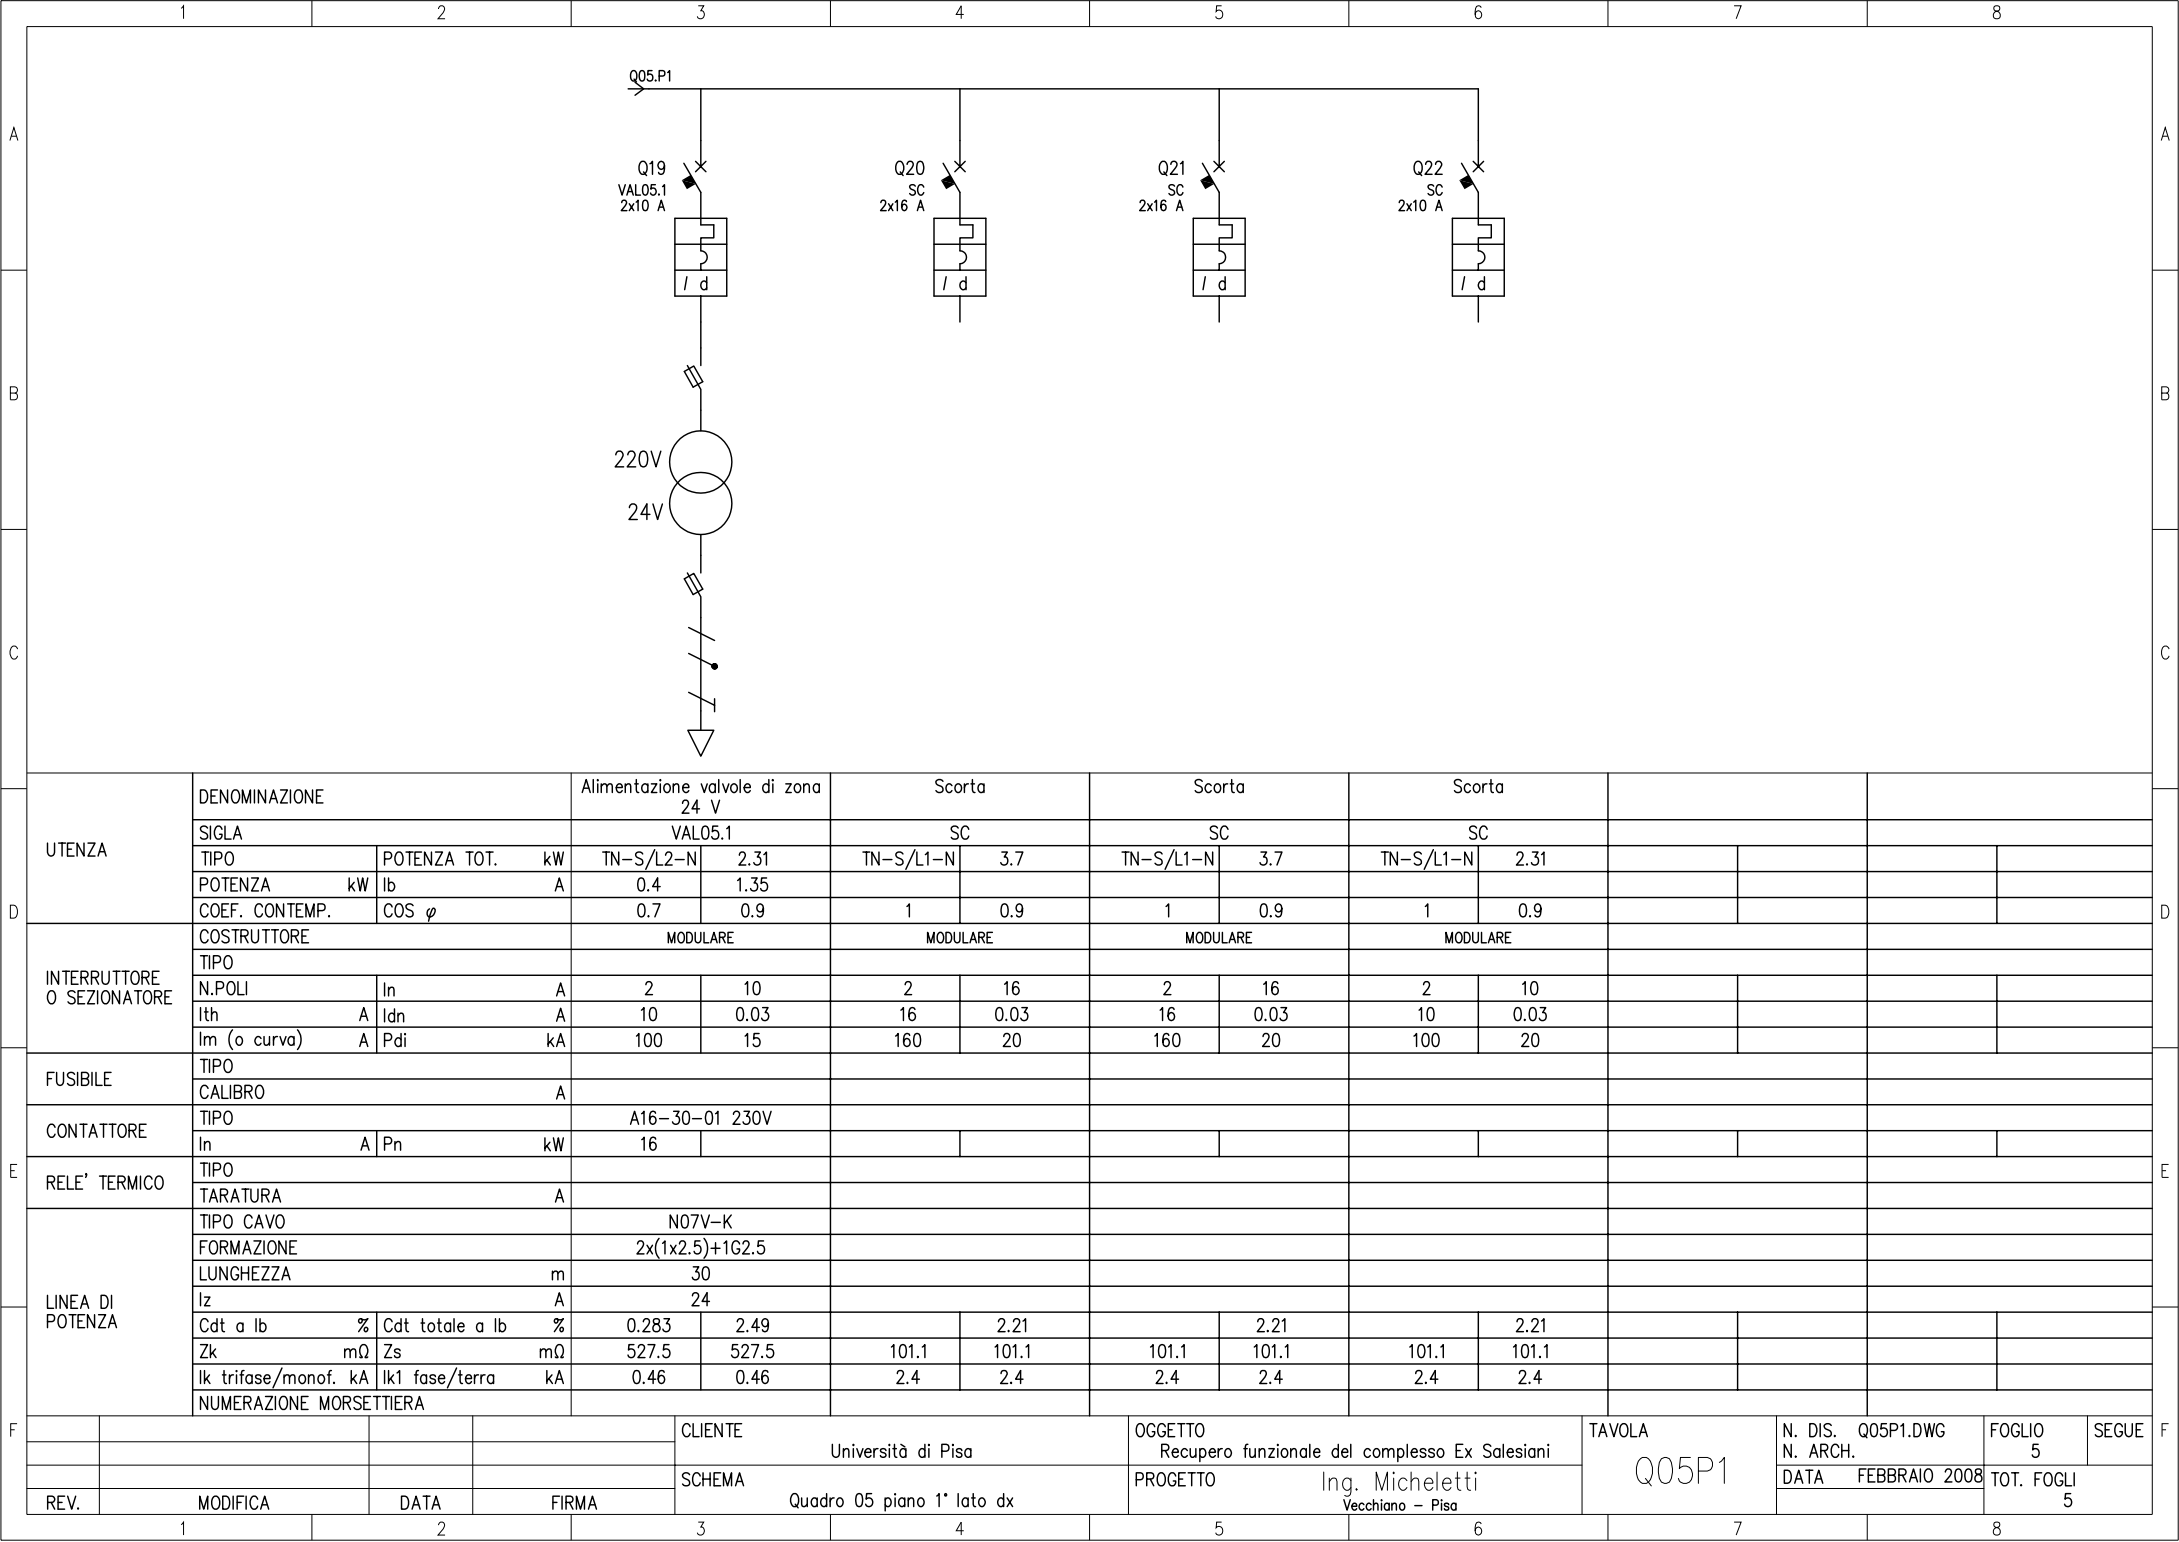

D	UTENZA	DENOMINAZIONE			Alimentazione valvole di zona 24 V		Scorta		Scorta		Scorta												
		SIGLA			VAL05.1		SC		SC		SC												
		TIPO	POTENZA TOT.	kW	TN-S/L2-N	2.31	TN-S/L1-N	3.7	TN-S/L1-N	3.7	TN-S/L1-N	2.31											
		POTENZA	kW	lb	A	0.4	1.35																
		COEF. CONTEMP.	COS φ		0.7	0.9	1	0.9	1	0.9	1	0.9											
	INTERRUTTORE O SEZIONATORE	COSTRUTTORE			MODULARE		MODULARE		MODULARE		MODULARE												
		TIPO																					
		N.POLI	In	A	2	10	2	16	2	16	2	10											
		lth	A	Idn	A	10	0.03	16	0.03	16	0.03	10	0.03										
		Im (o curva)	A	Pdi	kA	100	15	160	20	160	20	100	20										
E	FUSIBILE	TIPO																					
		CALIBRO			A																		
	CONTATTORE	TIPO			A16-30-01 230V																		
		In	A	Pn	kW	16																	
	RELE' TERMICO	TIPO																					
		TARATURA			A																		
	LINEA DI POTENZA	TIPO CAVO			N07V-K																		
		FORMAZIONE			2x(1x2.5)+1G2.5																		
		LUNGHEZZA			m		30																
		Iz			A		24																
Cdt a lb		%	Cdt totale a lb	%	0.283	2.49		2.21		2.21		2.21											
Zk		mΩ	Zs	mΩ	527.5	527.5	101.1	101.1	101.1	101.1	101.1	101.1											
Ik trifase/monof.		kA	Ik1 fase/terra	kA	0.46	0.46	2.4	2.4	2.4	2.4	2.4	2.4											
F	NUMERAZIONE MORSETTIERA																						
				CLIENTE				OGGETTO				TAVOLA		N. DIS. Q05P1.DWG		FOGLIO		SEGUE					
				Università di Pisa				Recupero funzionale del complesso Ex Salesiani				Q05P1		N. ARCH.		5							
	REV.	MODIFICA	DATA	FIRMA	SCHEMA				PROGETTO					DATA		TOT. FOGLI							
1			2			3			4			5			6			7			8		