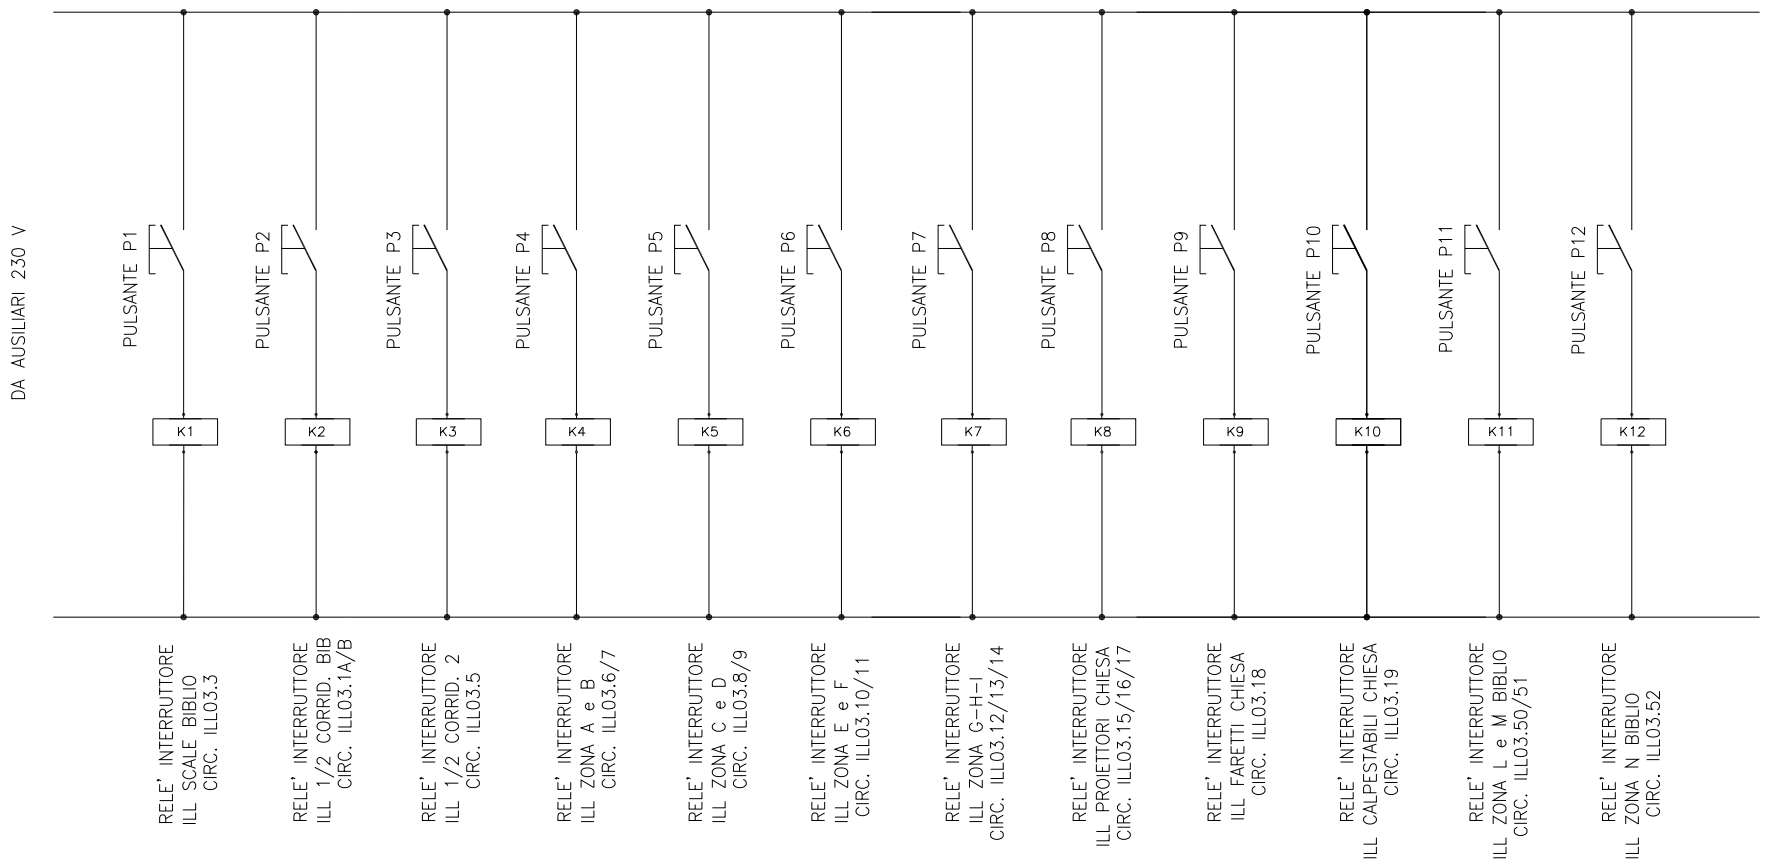

				DATA	13/10/2005	Università degli studi di Pisa		Ing. Micheletti Vecchiano - Pisa	Recupero funzionale del complesso Ex Salesiani	03.002.P.01	
				DISEG.							
				VISTO	Ing. Massimiliano Micheletti					QUADRETTO ILLUM AREE COMUNI BIBLIOTECA	QUADRETTO ILLUM AREE COMUNI.DWG	FOGLIO 1 DI
REV.	MODIFICA	DATA	FIRMA	APPR.		SOST. IL:	SOST. DA:	ORIGINE:			SEGUE