




TABELLA RIASSUNTIVA DEL QUADRO


TENSIONE NOMINALE: V _n = 400V
FREQUENZA: f = 50Hz
POTENZE E CORRENTI:
PROVENIENZA E TIPO LINEE ALIMENTAZIONE:
STRUTTURA DEL QUADRO:
GRADO DI PROTEZIONE MINIMO: IP40

cliente:	Università di Pisa	tavola:	
impianto:	Recupero funzionale del complesso Ex Salesiani		QUPS-BIBLIO
titolo:	Quadro UPS1 biblioteca	data:	DICEMBRE 2007
progetto:	Ing. Micheletti Vecchiano - Pisa	scala:	
		archivio:	

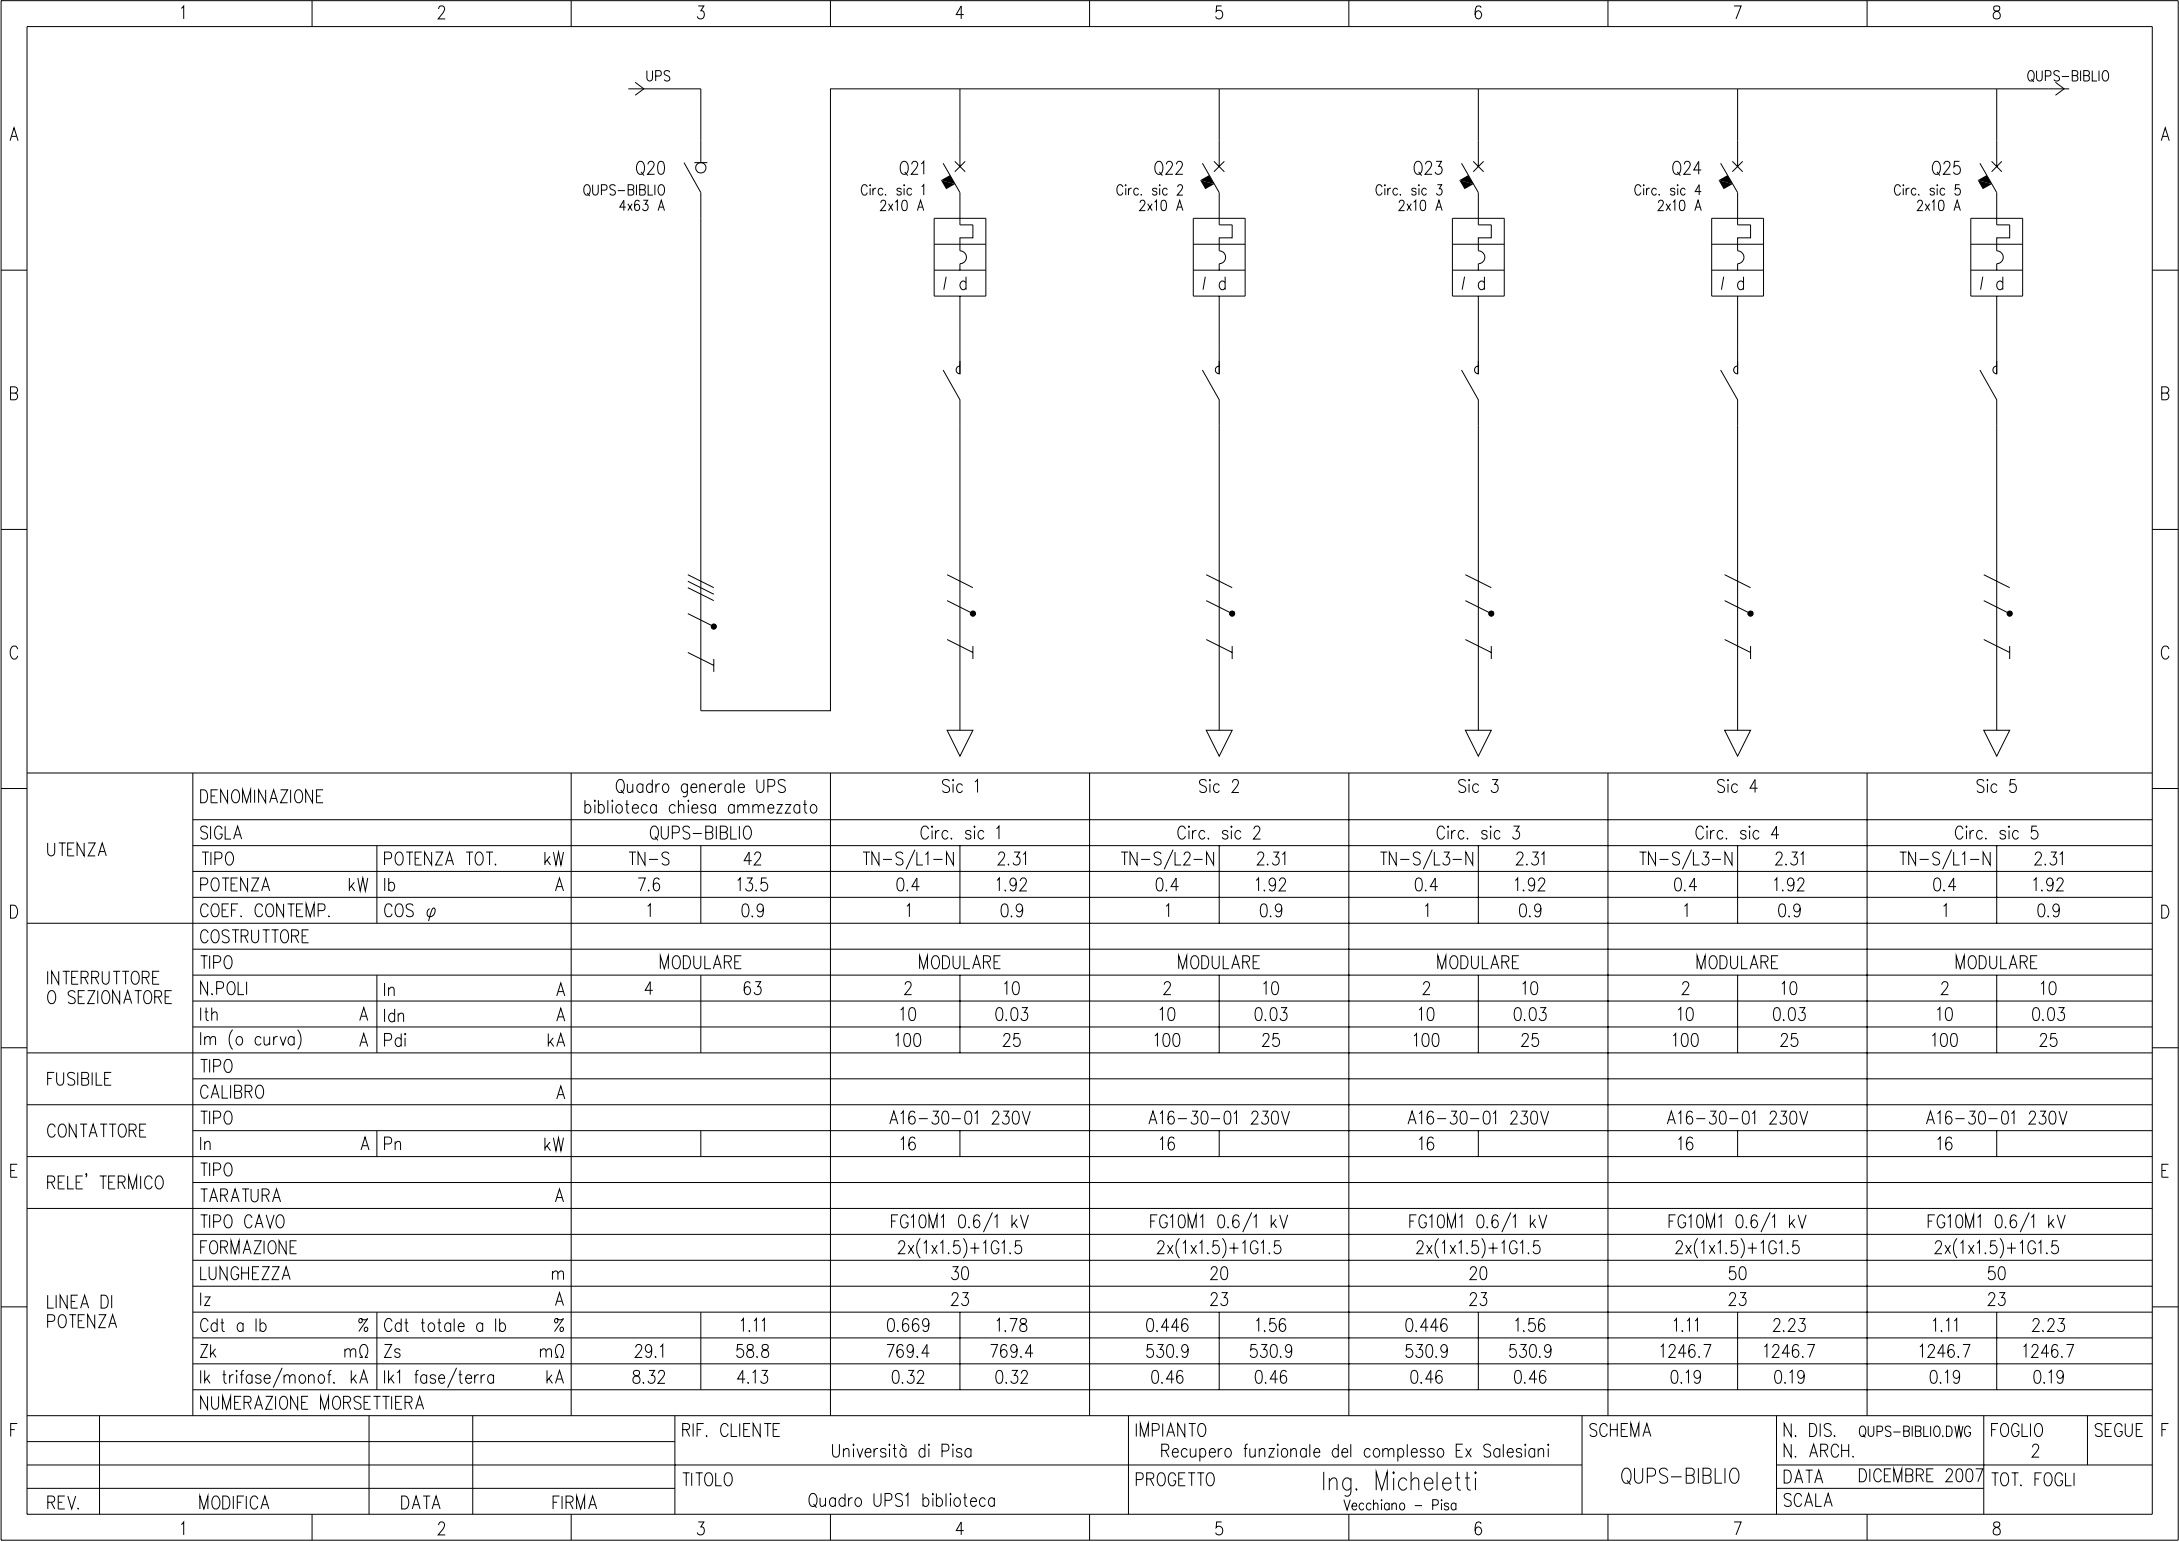

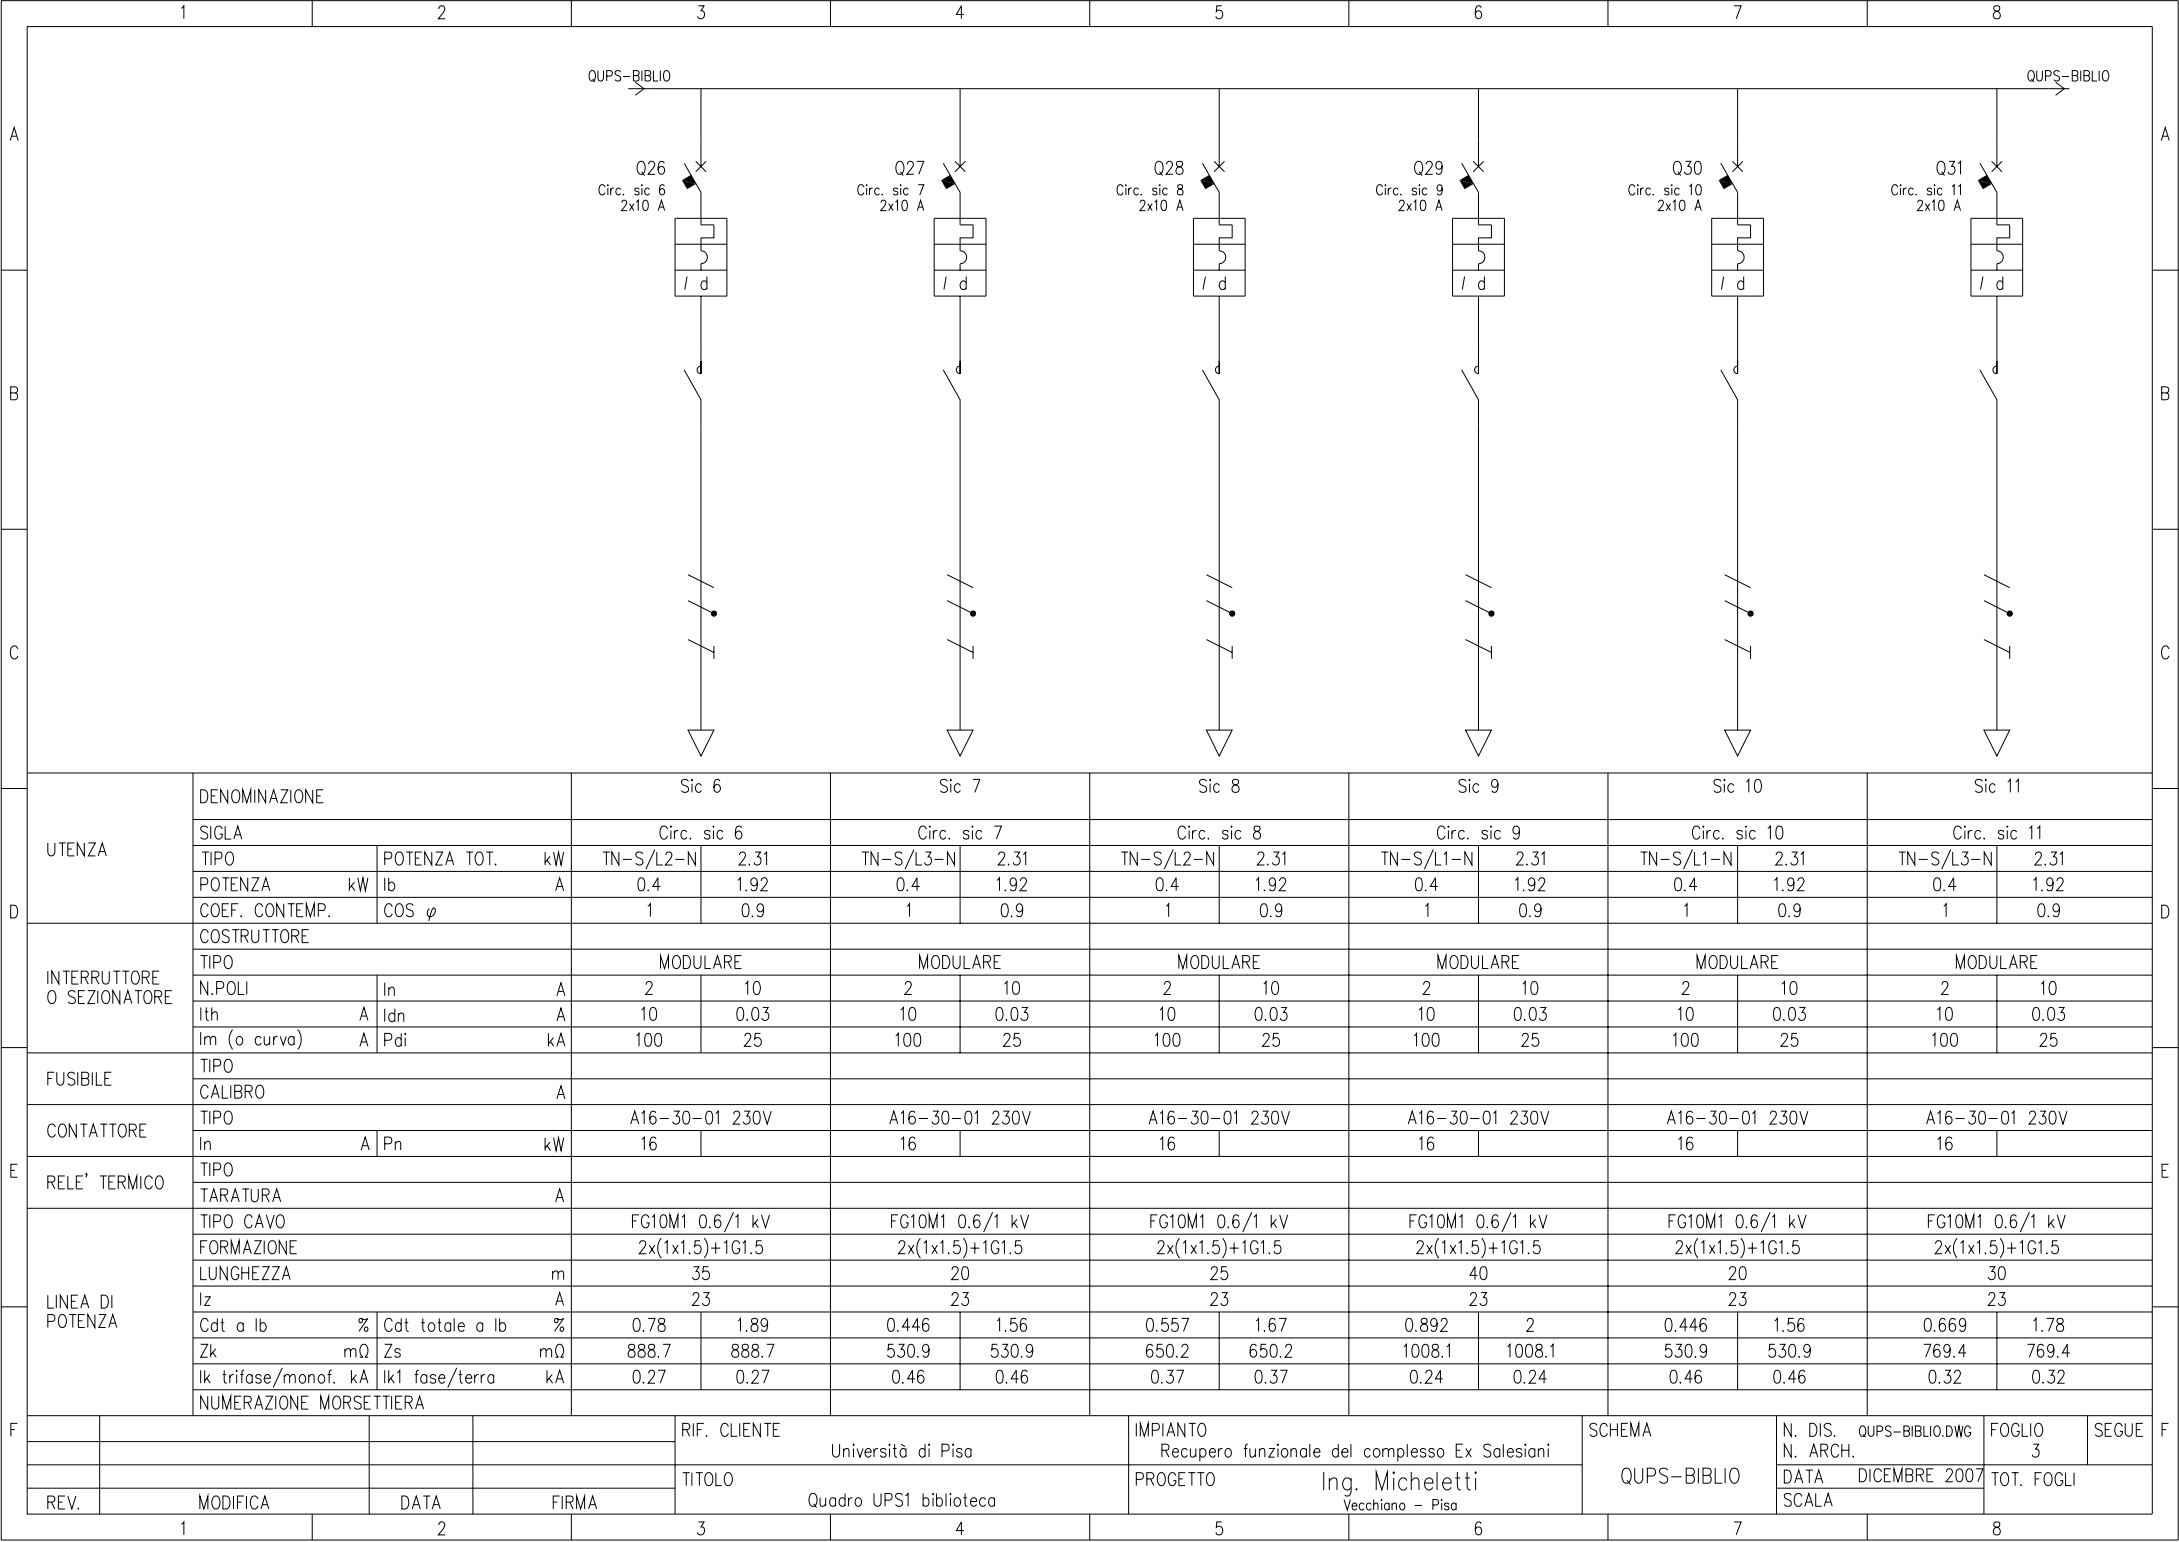

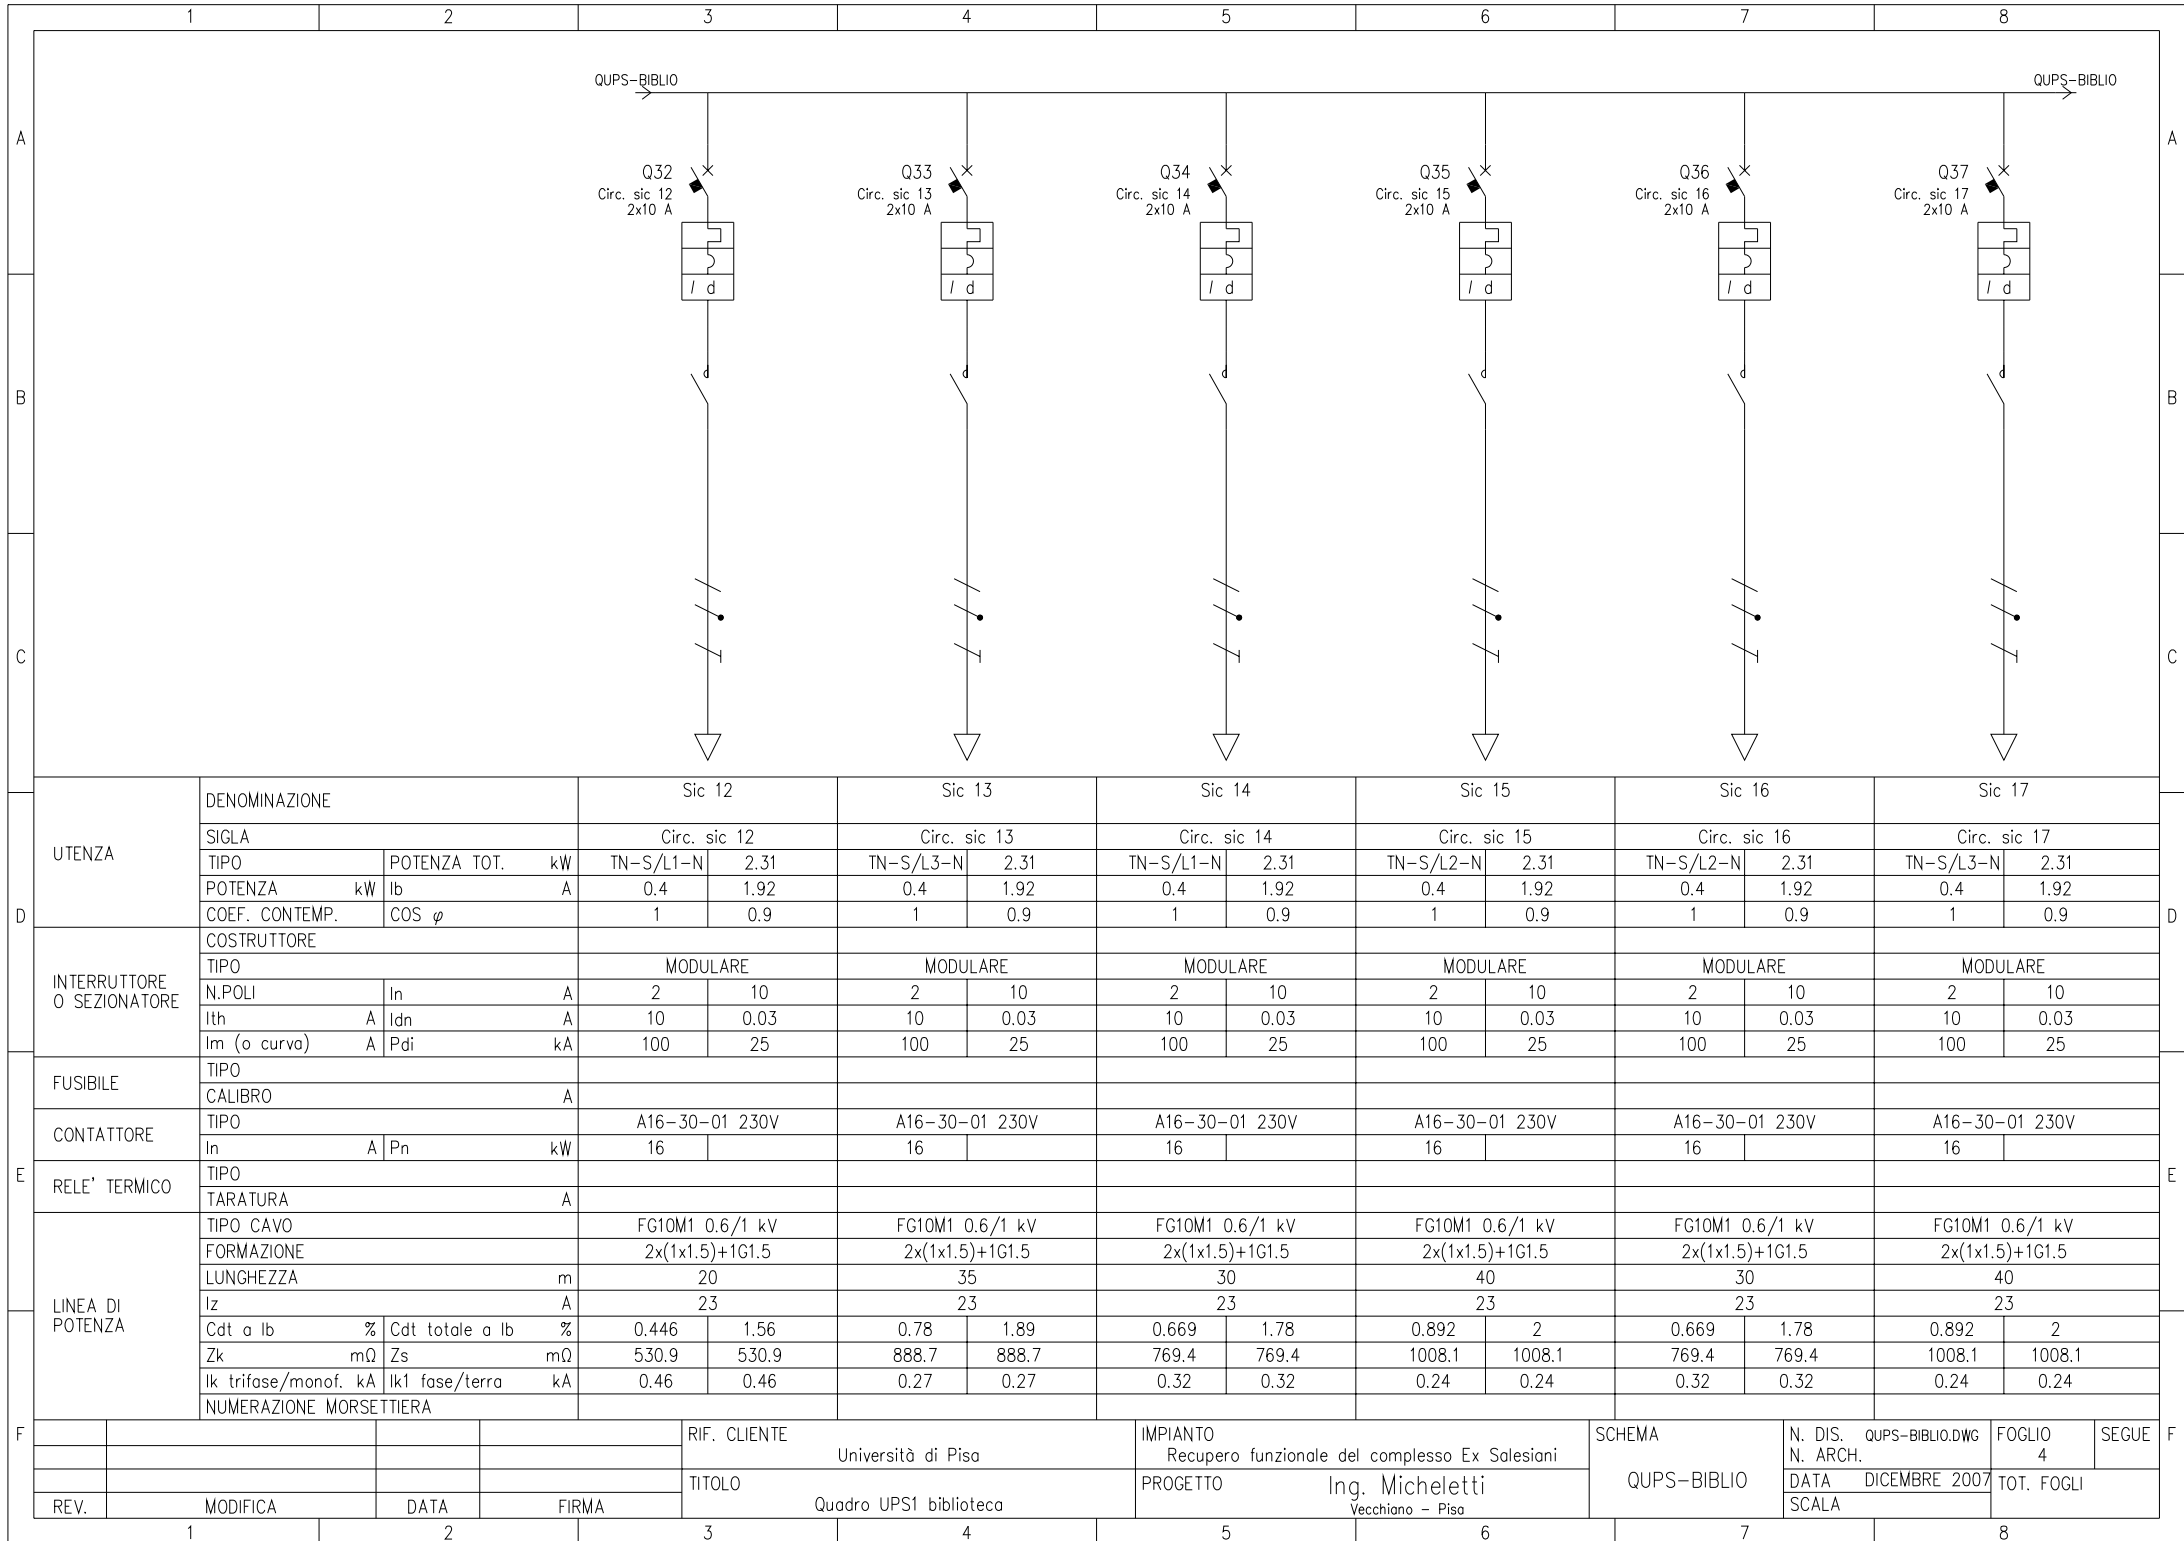

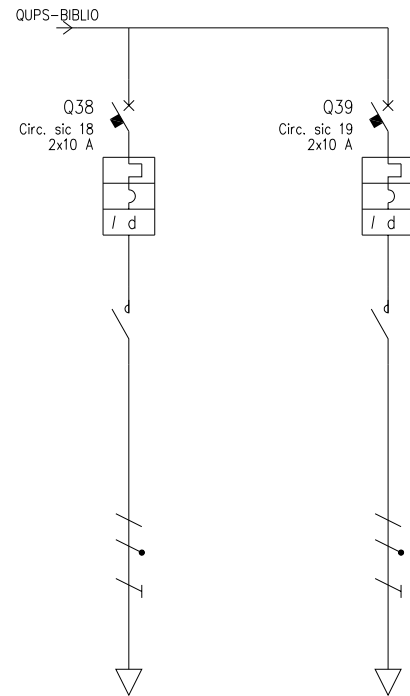

D	UTENZA	DENOMINAZIONE			Sic 18		Sic 19								
		SIGLA			Circ. sic 18		Circ. sic 19								
		TIPO	POTENZA TOT.	kW	TN-S/L2-N	2.31	TN-S/L1-N	2.31							
		POTENZA kW	lb	A	0.4	1.92	0.4	1.92							
		COEF. CONTEMP.	COS φ		1	0.9	1	0.9							
	INTERRUTTORE O SEZIONATORE	COSTRUTTORE													
		TIPO			MODULARE		MODULARE								
		N.POLI	In	A	2	10	2	10							
		Ith	A	Idn	A	10	0.03	10	0.03						
		Im (o curva)	A	Pdi	kA	100	25	100	25						
E	FUSIBILE	TIPO													
		CALIBRO			A										
	CONTATTORE	TIPO			A16-30-01 230V		A16-30-01 230V								
		In	A	Pn	kW	16		16							
	RELE' TERMICO	TIPO													
		TARATURA			A										
	LINEA DI POTENZA	TIPO CAVO			FG10M1 0.6/1 kV		FG10M1 0.6/1 kV								
		FORMAZIONE			2x(1x1.5)+1G1.5		2x(1x1.5)+1G1.5								
		LUNGHEZZA			m		40								
		Iz			A		23								
Cdt a lb		%	Cdt totale a lb	%	0.892	2	0.892	2							
Zk		mΩ	Zs	mΩ	1008.1	1008.1	1008.1	1008.1							
Ik trifase/monof. kA			Ik1 fase/terra	kA	0.24	0.24	0.24	0.24							
F	NUMERAZIONE MORSETTIERA														
				RIF. CLIENTE			IMPIANTO			SCHEMA		N. DIS.	QUPS-BIBLIO.DWG	FOGLIO	SEQUE
				Università di Pisa			Recupero funzionale del complesso Ex Salesiani			QUPS-BIBLIO		N. ARCH.		5	
	REV.	MODIFICA		DATA	FIRMA	TITOLO			PROGETTO			Ing. Micheletti		DATA	DICEMBRE 2007
1		2		3		4		5		6		7		8	
						Quadro UPS1 biblioteca		Vecchiano - Pisa				SCALA			