


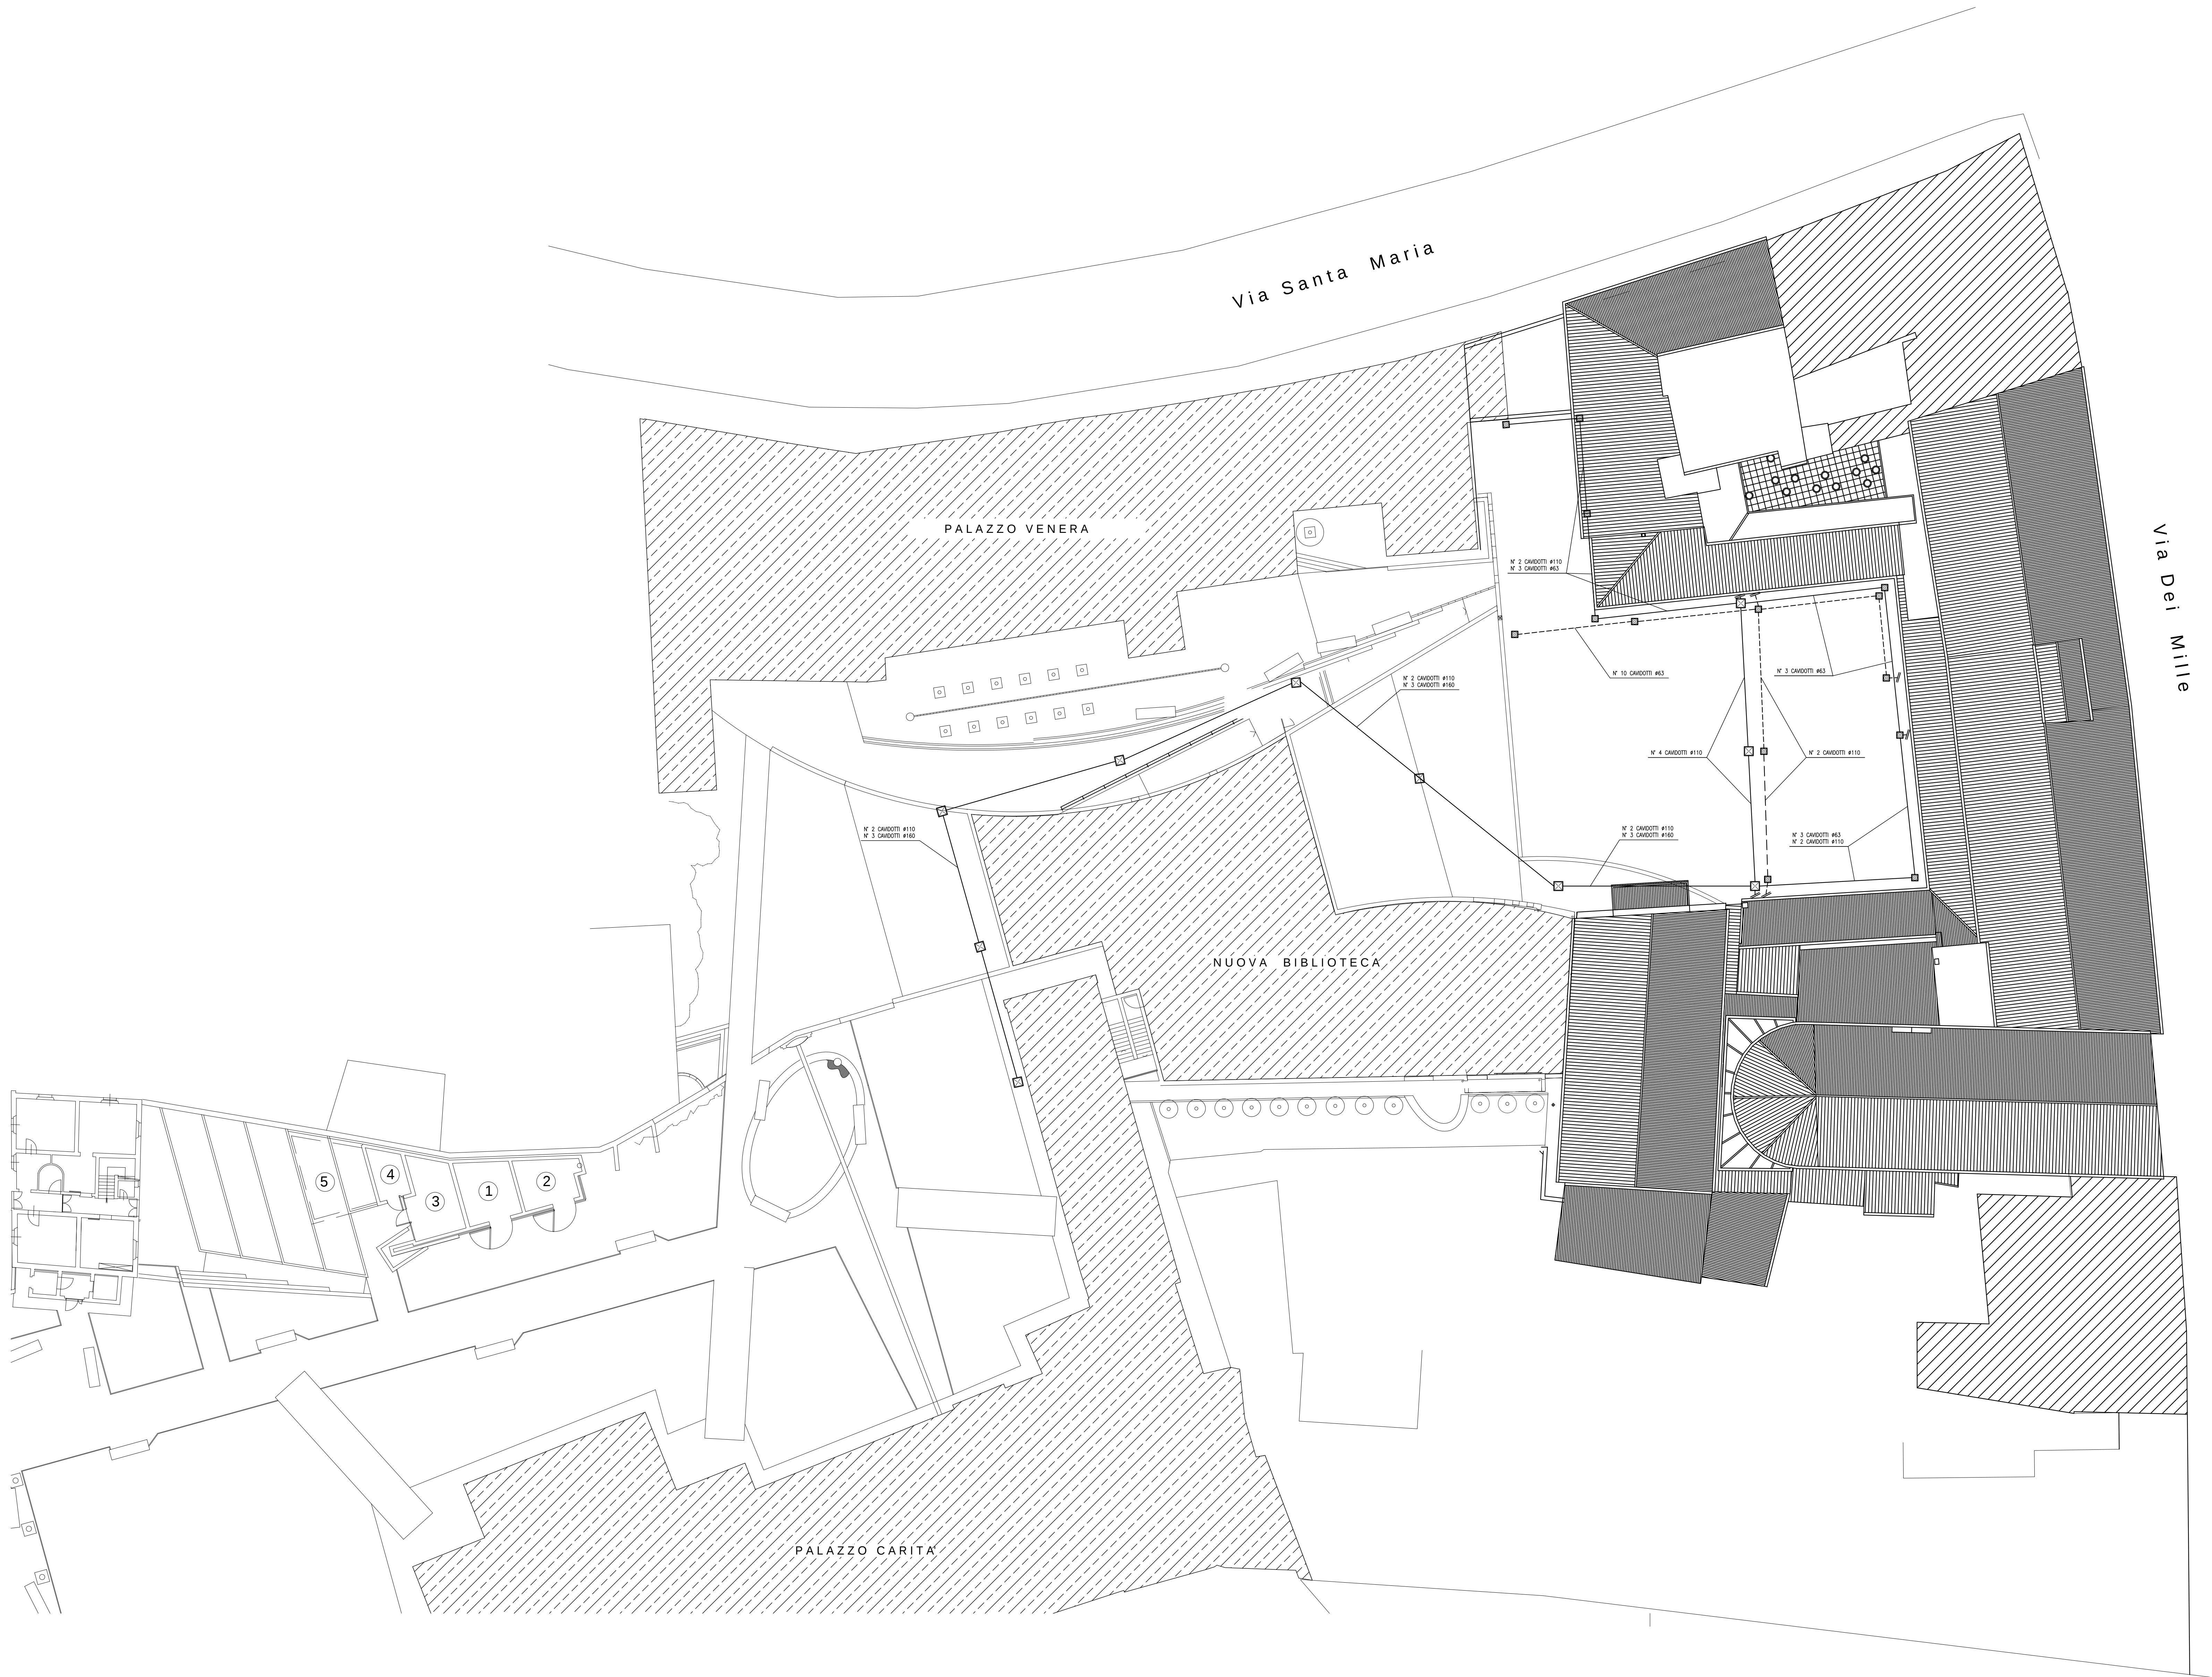

| LEGENDA SIMBOLI |                                                                  |
|-----------------|------------------------------------------------------------------|
| —               | Canalizzazione impianti elettrici interrata                      |
| - - - - -       | Canalizzazione impianti speciali interrata                       |
| □               | Pozzetto in cemento dim 40x40x40 con chiusura in ghisa carrabile |
| ⊗               | Pozzetto in cemento dim 50x50x50 con chiusura in ghisa carrabile |
| ⊗               | Pozzetto in cemento dim 70x70x70 con chiusura in ghisa carrabile |

Nota: il percorso delle canalizzazioni dovrà essere attentamente verificato in relazione alle interferenze con le sistemazioni esterne e con il progetto della nuova Biblioteca



PIANO DI RECUPERO DELL' AREA COMPRESA TRA: VIA S. MARIA , VIA GALVANI, VIA P. PAOLI E VIA DEI MILLE.

RESTAURO E RECUPERO FUNZIONALE DEL COMPLESSO EX SALESIANI E DELLA CHIESA DI SANT' EUFRASIA



PROGETTO DEFINITIVO

Progetto Architettonico:  
Arch. Sandro SACCUTI  
Geom. Marco RAGLIANTI  
Geom. Piero TESTONI  
Progetto Strutturale  
Ing. Alfredo BINI  
Impianti meccanici  
Ing. Giovanni CIANCAGLINI  
Impianti elettrici e Coordinatore sicurezza  
Ing. Massimiliano MICHELETTI  
Prevenzione incendi  
Ing. Alessio FINI  
Impianti speciali  
Geom. Andrea BOLOGNESI

Il Rettore :  
prof. Marco PASQUALI  
Responsabile del procedimento :  
Arch. Barbara BILLI  
Coordinatore del progetto:  
Arch. Sandro SACCUTI  
Oggetto :  
PROGETTO  
IMPIANTI ELETTRICO E SPECIALI  
Canalizzazioni area esterna