



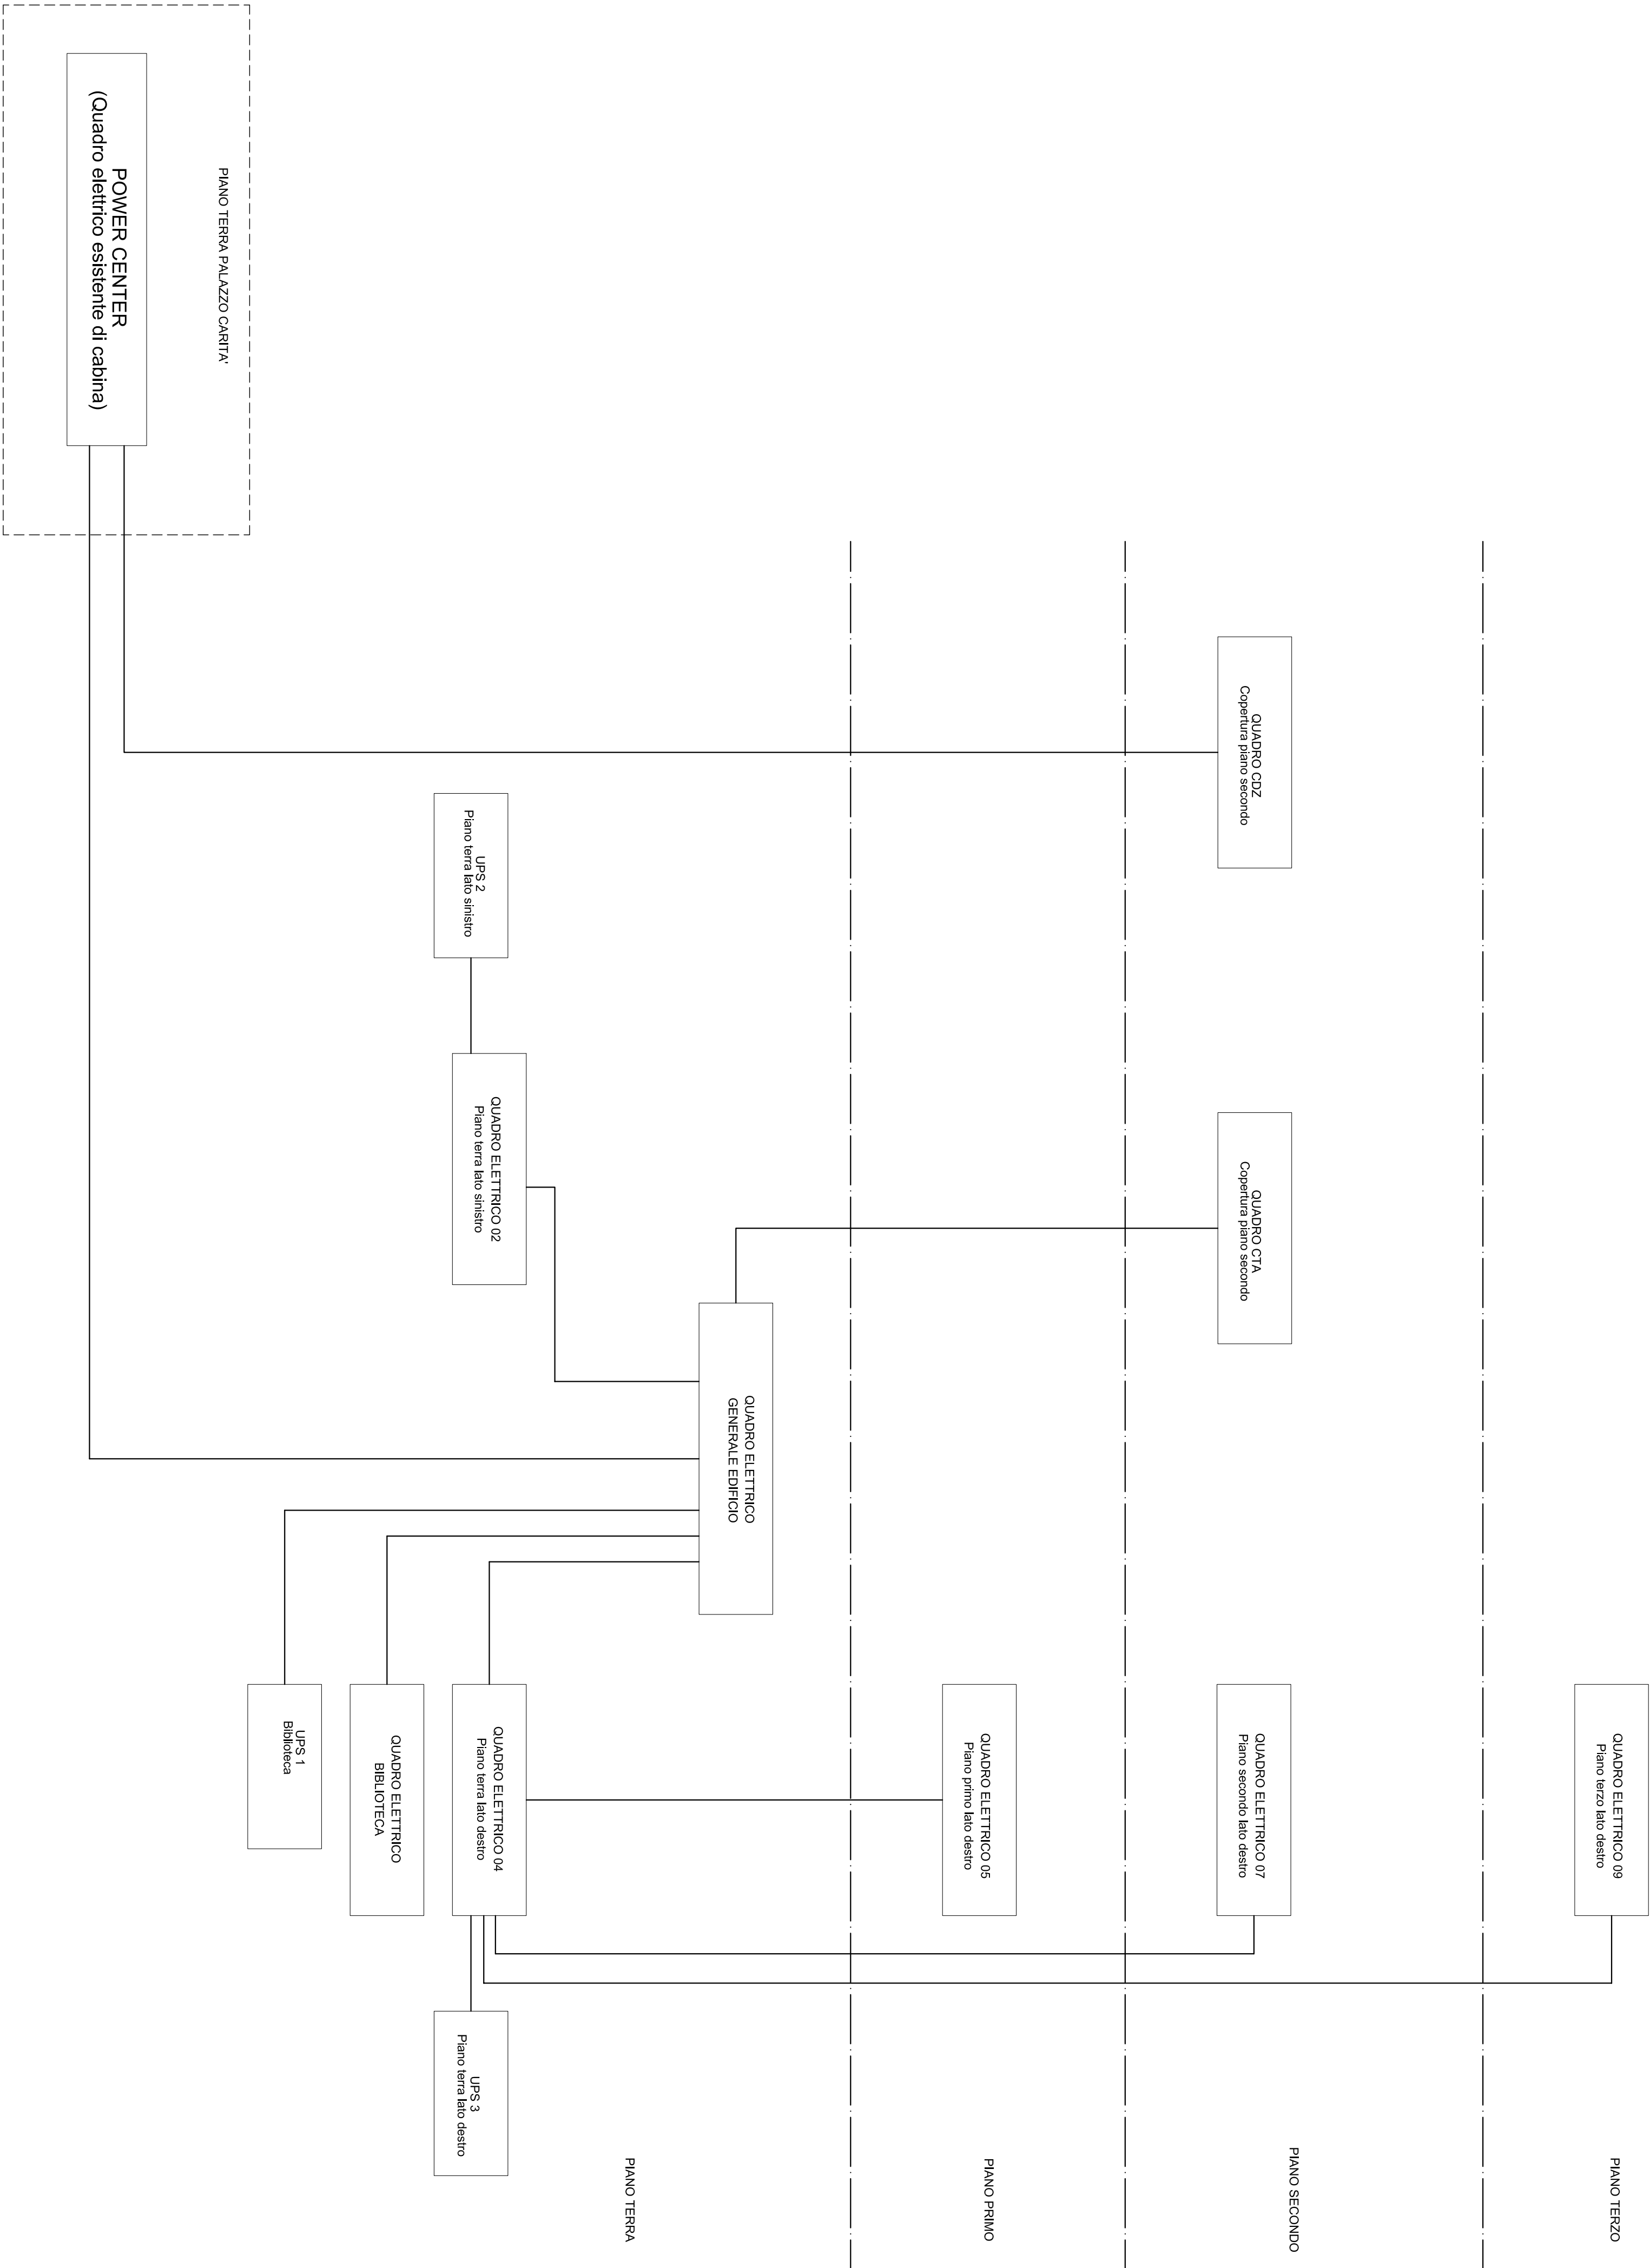

PIANO DI RECUPERO DELL' AREA COMPRESA
TRA: VIA S. MARA, VIA GALVANI,
VIA P. PAOLI E VIA DEI MILLE.

RESTAURO E RECUPERO FUNZIONALE DEL
COMPLESSO EX SALESIANI E DELLA CHIESA
DI SANT' EUFRASIA

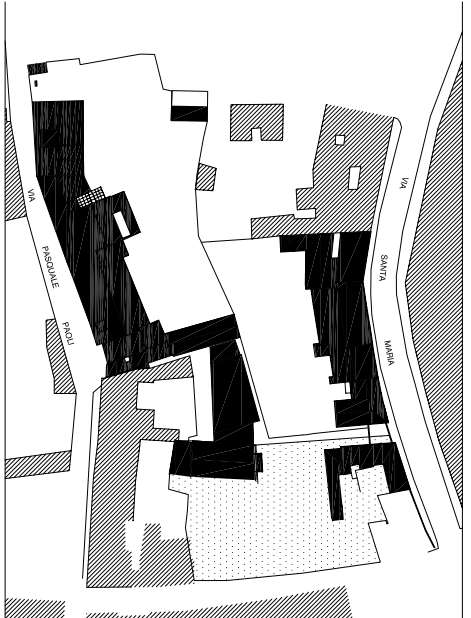

PROGETTO DEFINITIVO

Il Rettore :

prof. Marco PASQUALI

Responsabile del procedimento :

Arch. Barbara BLU

Coordinatore del progetto:

Arch. Sandro SACCUPI

Impianti meccanici

Ing.Giovanni CIANCAGLINI

Impianti elettrici e Coordinatore sicurezza

Ing. Mossimiliano MICHELETTI

Prevenzione incendi

Ing.Alessio FINI

Impianti speciali

Geom. Andrea BOLOGNESI

8 febbraio 2008

TAV.

E15